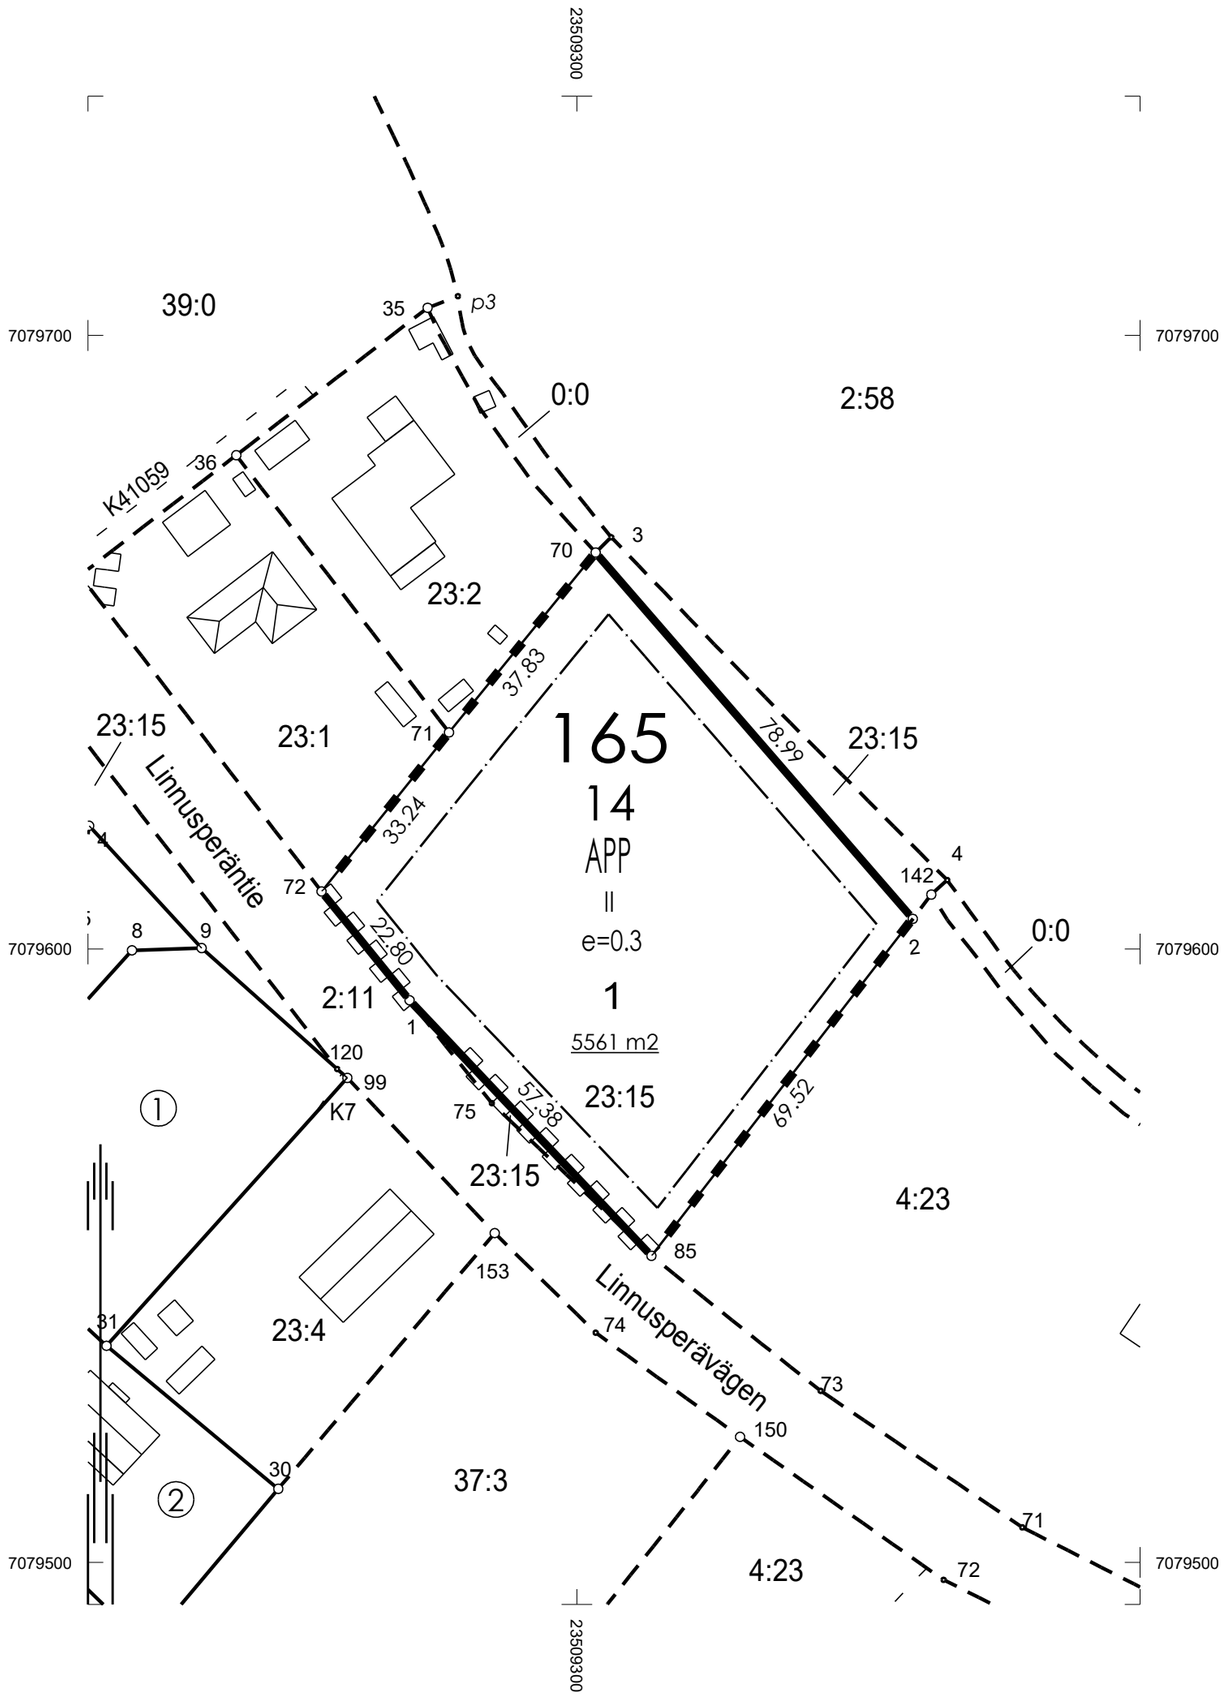


KOORDINAATTILUETTELO
KOORDINATFÖRTECKNING

N:O	X	Y	Rajamerkin laatu Gränsmärkets art
70	7079664.617	23509303.064	
71	7079635.289	23509279.171	
72	7079609.360	23509258.378	
85	7079549.966	23509312.164	
1	7079591.639	23509272.722	
2	7079604.900	23509354.775	

KOORDINAATTIJÄRJESTELMÄ / KOORDINATSYSTEM
X,Y: ETRS-GK23
Z: N2000

TONTTIJAKOALUEELLA VOI SIJAITA MAANALAISIA JOHTOJA

MUODOSTUMINEN / TOMTBILDNING

Kiinteistö/Fastighet	P-ala/Areal	Osa/Del	Osa määräalasta/ Del av outbrutna området	Muodostaja/Bildare	Tilan nimi/ Fastighetens namn
272-165-14-1	5561	5561		272-409-23-15	AHLSKOG

TONTTIJAKO / ~~TONTTIJAON MUUTOS~~ TOMTINDELNING / ~~ÄNDRING AV TOMTINDELNING~~	1:1000	Kokkola / Karleby 272	
ASEMAKAAVA DETALJPLAN 272 165/1	HYVÄKSYTTY GODKÄND 13.12.2021		
		TJ-KARTTA TI-KARTA	16501401
EDELLINEN TONTTIJAKO FÖREGÅENDE TOMTINDELNING			
POHJAKARTAN HYVÄKSYI JA TONTTIJAON LAATI BASKARTAN GODKÄNDE OCH TOMTINDELNINGEN VERKSTÄLLDE		KAUP. OSA STADSDEL	165
LASKI RÄKN SKo	MAANMITTAUSINSINÖÖRI LANTMÄTERIINGENJÖR	KORTTELI KVARTER	14
PIIRSI RIT SKo		TONTIT TOMTER	1
TARK GRANSK	Jenni Paavola		
HYVÄKSYNYT GODKÄND			
KUULUTETTU KUNGJORD			