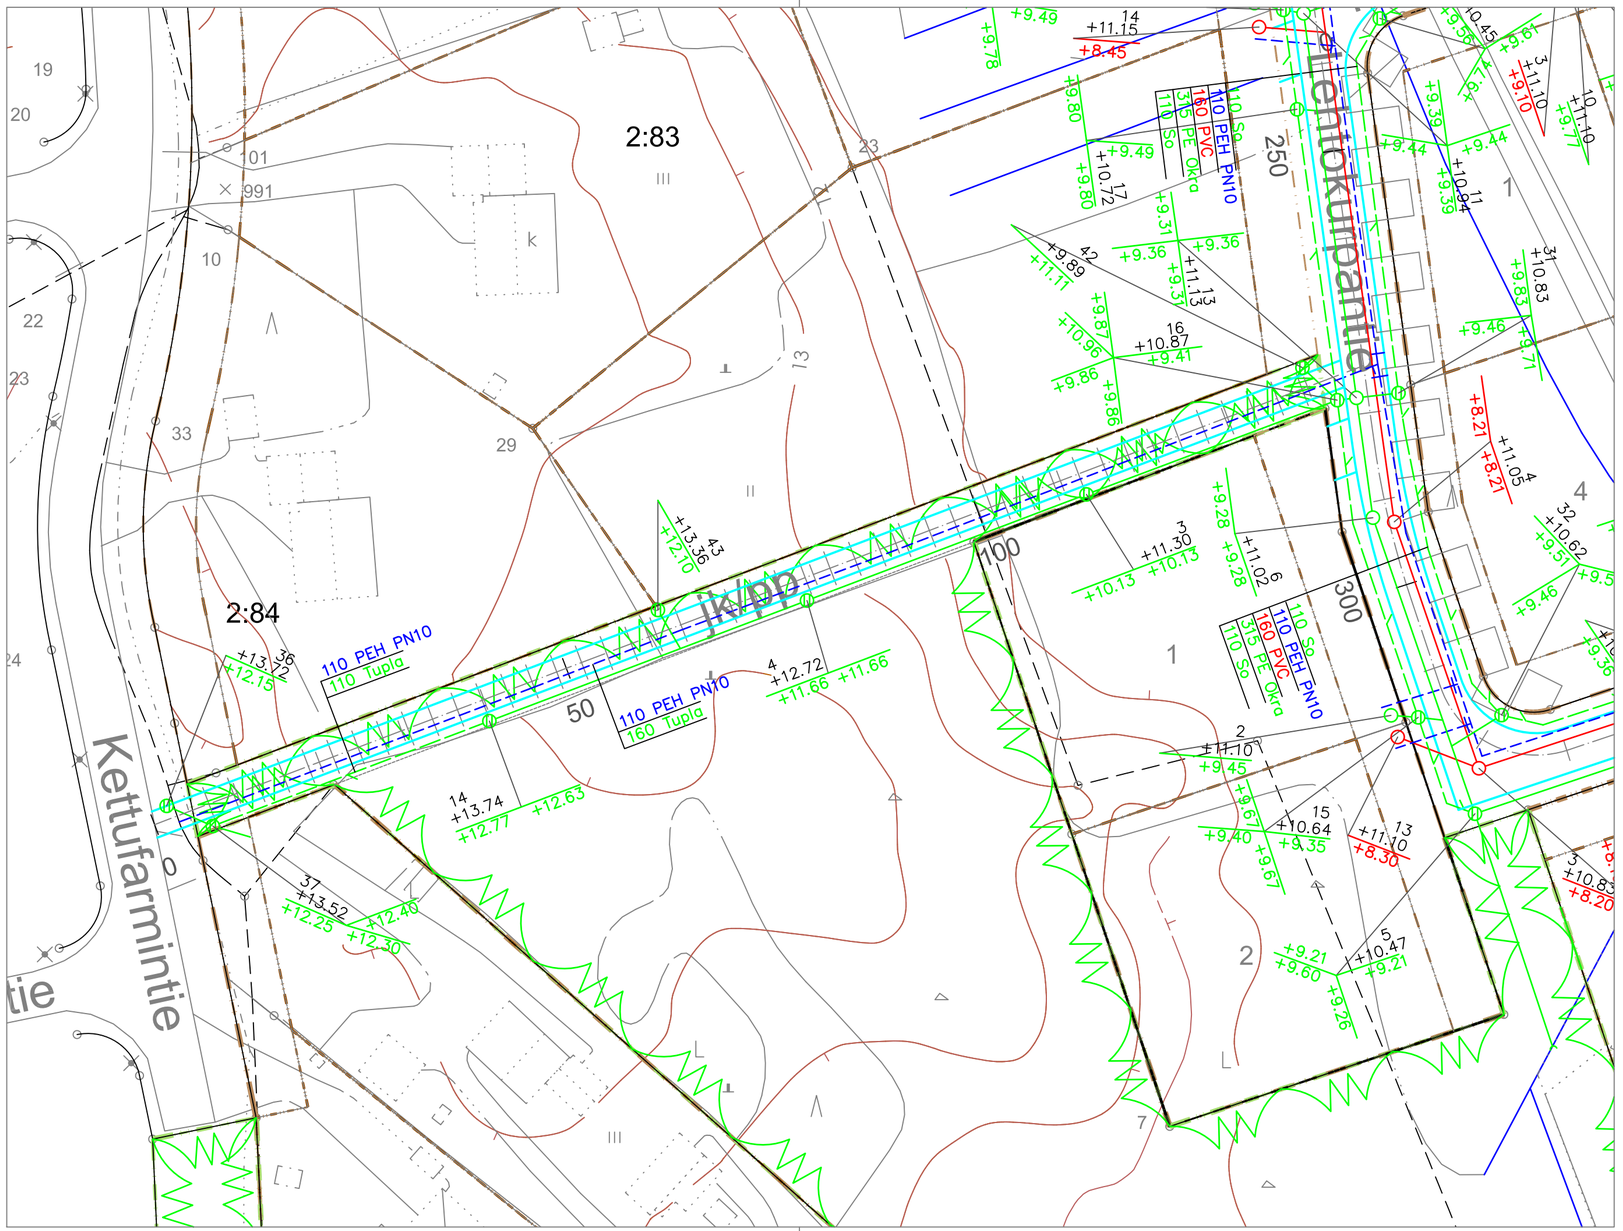

11.01.2019 KORJATTU HULEVESIKAIVOJEN KANNEN KORKEUKSIA
KOORDINAATTIJÄRJESTELMÄ ETRS-GK23, KORKEUSJÄRJESTELMÄ N2000

KLV VÄLILLÄ KETTUFARMINTIE – LEHTOKURPANTIE

ASEMAPIIRUSTUS

KOKKOLAN KAUPUNKI
KARLEBY STAD

KAUPUNKIYMPÄRISTÖ
STADSMILJÖ

KAUPUNKISUUNNITTELU
PLANERING

KAUPPATORI 5, 67100 KOKKOLA, PL 43, 67101 KOKKOLA
Puhelinvaihde (06) 8289 111, www.kokkola.fi

MUUTOS ÄNDRING	11. 01. 2019	TL
PIIRTÄNYT RITAD	18. 12. 2018	TL
SUUNNITELLUT PLANERAD	18. 12. 2018	TL
TARKISTANUT GRANSKAD		
HYVÄKSYNYT GODKÄND		
VAHVISTANUT FASTSTÄLLD		

MITTAKAAVA SKALA 1: 500

PIIR. RITN. Nº 5041d