


Kaivonnumero

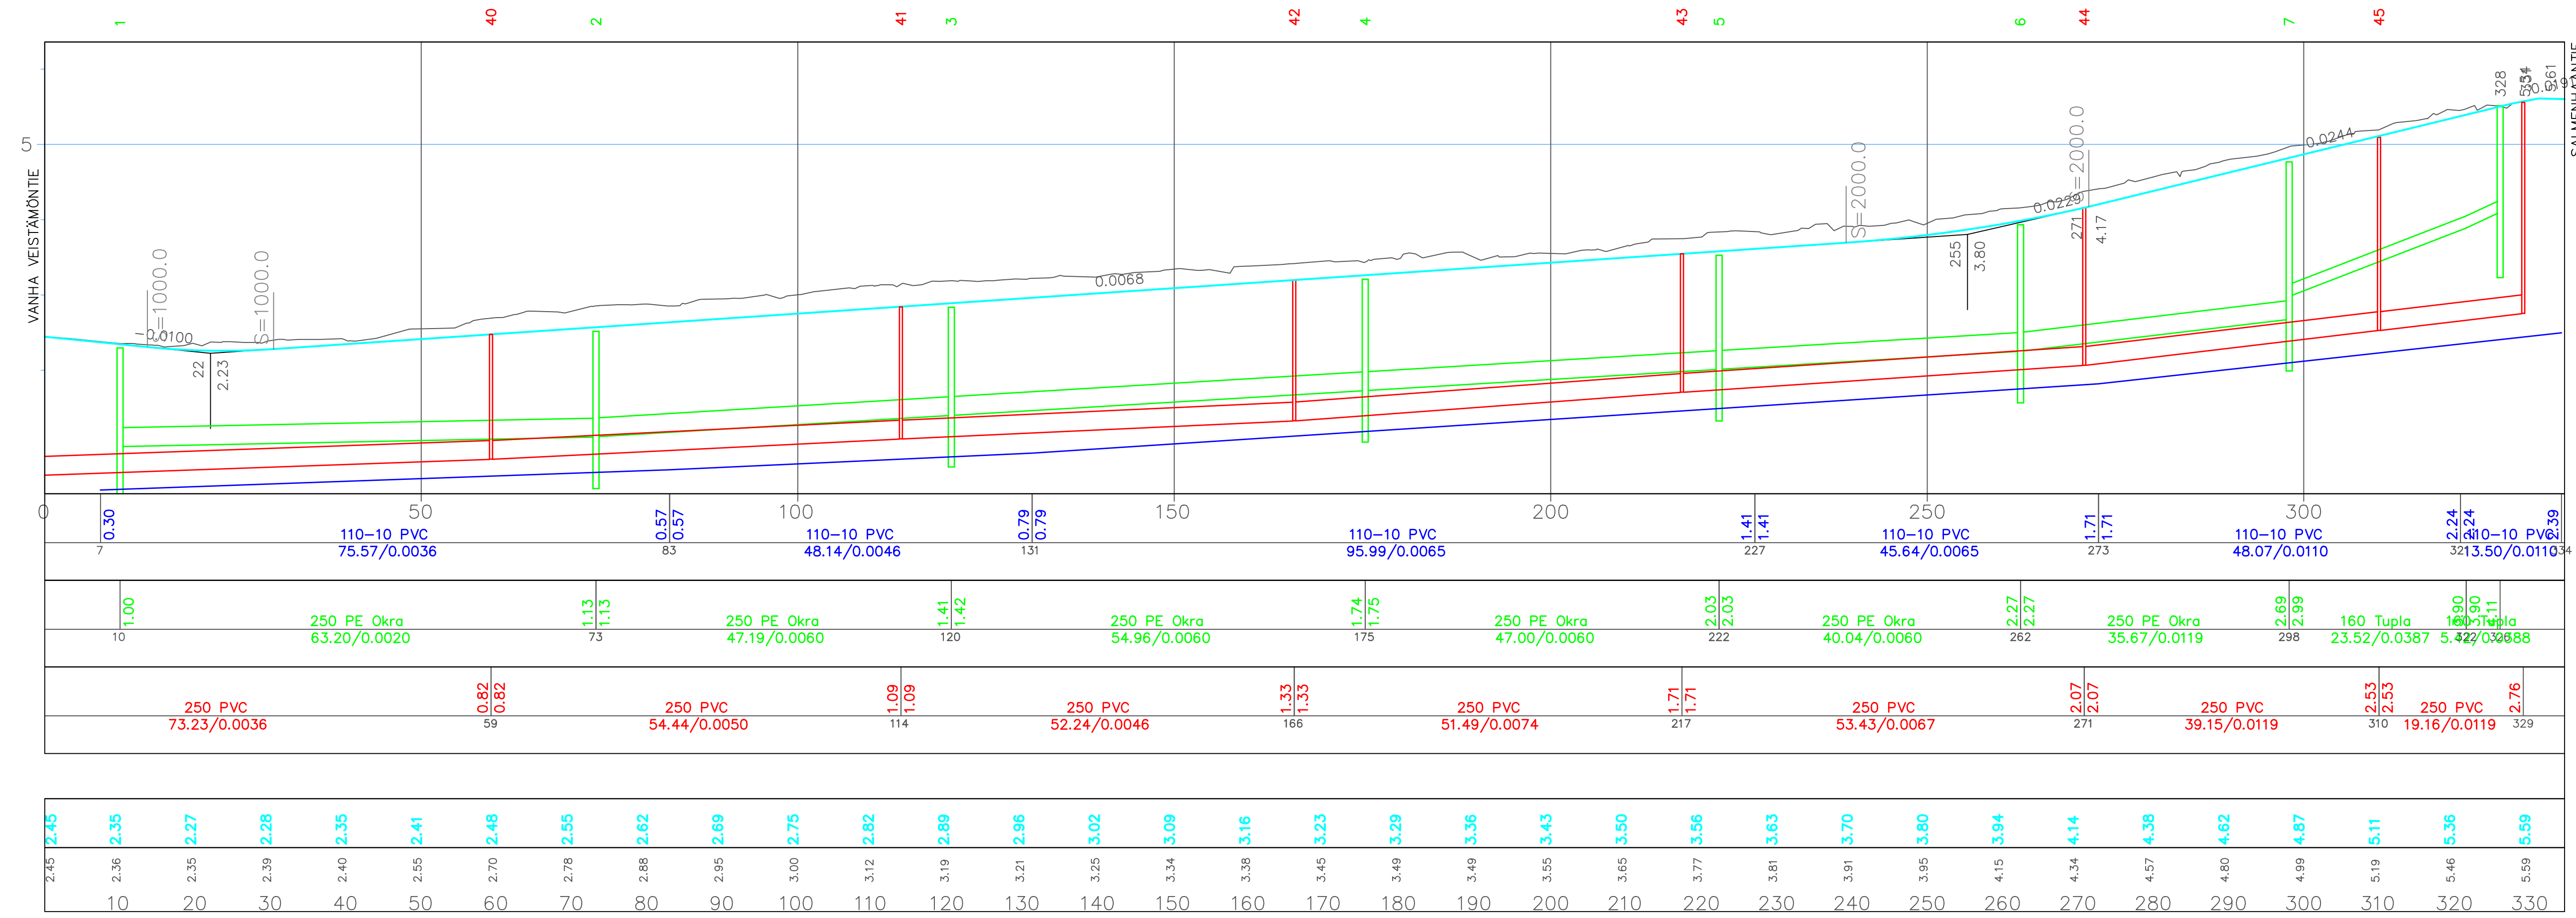



Vesijohto,  
sisäpohjankorkeus, mitat ja laatu  
Paalu

Sadevesiviemäri,  
sisäpohjankorkeus, mitat ja laatu  
Paalu, kaivoväli ja kaltevuus

Jätevesiviemäri,  
sisäpohjankorkeus, mitat ja laatu  
Paalu, kaivoväli ja kaltevuus

Ajoradan tasausviivan korkeus

Maanpinnan korkeus

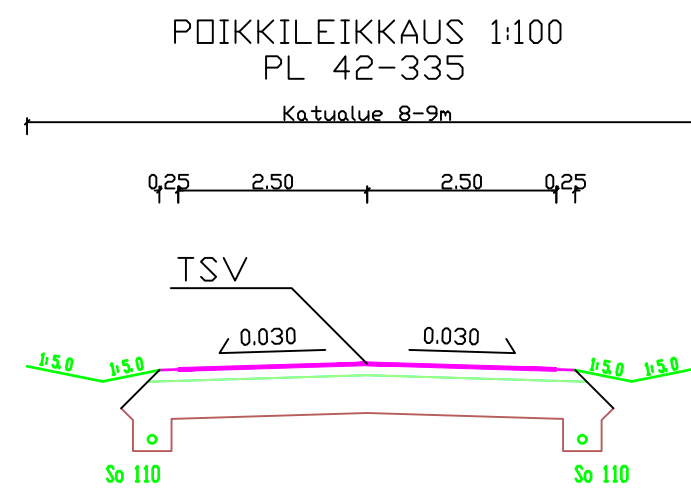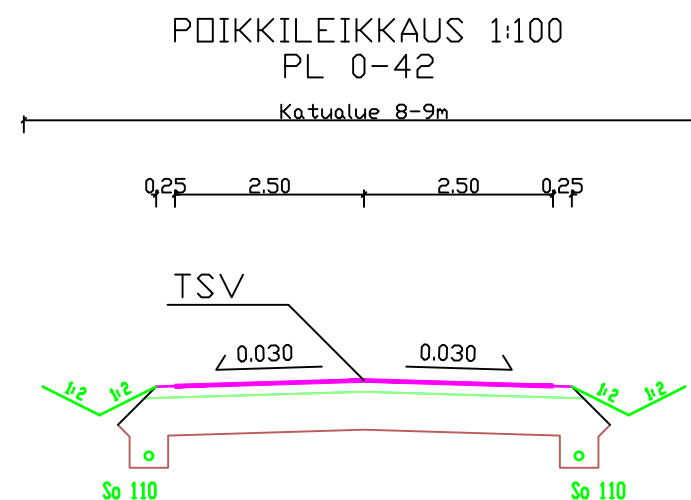

AJDRATA:  
kulutuskerros Ab 16/100 50 mm  
kantavakerros Mr 0-32 100 mm  
jakavakerros Masuuni 500 mm  
Yht. 650 mm

KOORDINAATTIJÄRJESTELMÄ ETRS-GK23, KORKEUSJÄRJESTELMÄ N2000

**MÄNTYTIIE**  
PITUUS- JA POIKKILEIKKAUKSET

**KOKKOLAN KAUPUNKI**  
**KARLEBY STAD**

KAUPUNKIYMPÄRISTÖ  
STADSMILJÖ  
KAUPUNKISUUNNITTELU  
PLANERING  
KAUPPATORI 5, 67100 KOKKOLA, PL 43, 67101 KOKKOLA  
Puhelinväline (06) 8289 111, www.kokkola.fi

MUUTOS ÄNDRING		
PIIRITÄNYT RITAD	31.10.2018	TL
SUUNNITTELU PLANERING	31.10.2018	TL
TARKISTANUT GRANSKAD		
HYVÄKÄYNTY GODKÄND		
VAHVISTANUT FASTSTÄLLD		
MITTAKAVA SKALA	1: 500/1: 50 ja 1: 100	
PIR. RITN.	№ 5018b	