

Vesijohto,
sisäpohjankorkeus, mitat ja laatu

PaaluPerustamistapa


Sadevesiviemäri,
sisäpohjankorkeus, mitat ja laatu

Paalu, kaivoväli ja kaltevuus

Paalu, kaivoväli ja kaltevuus

Ajoradan tasausviivan korkeus

Maanpinnan korkeus

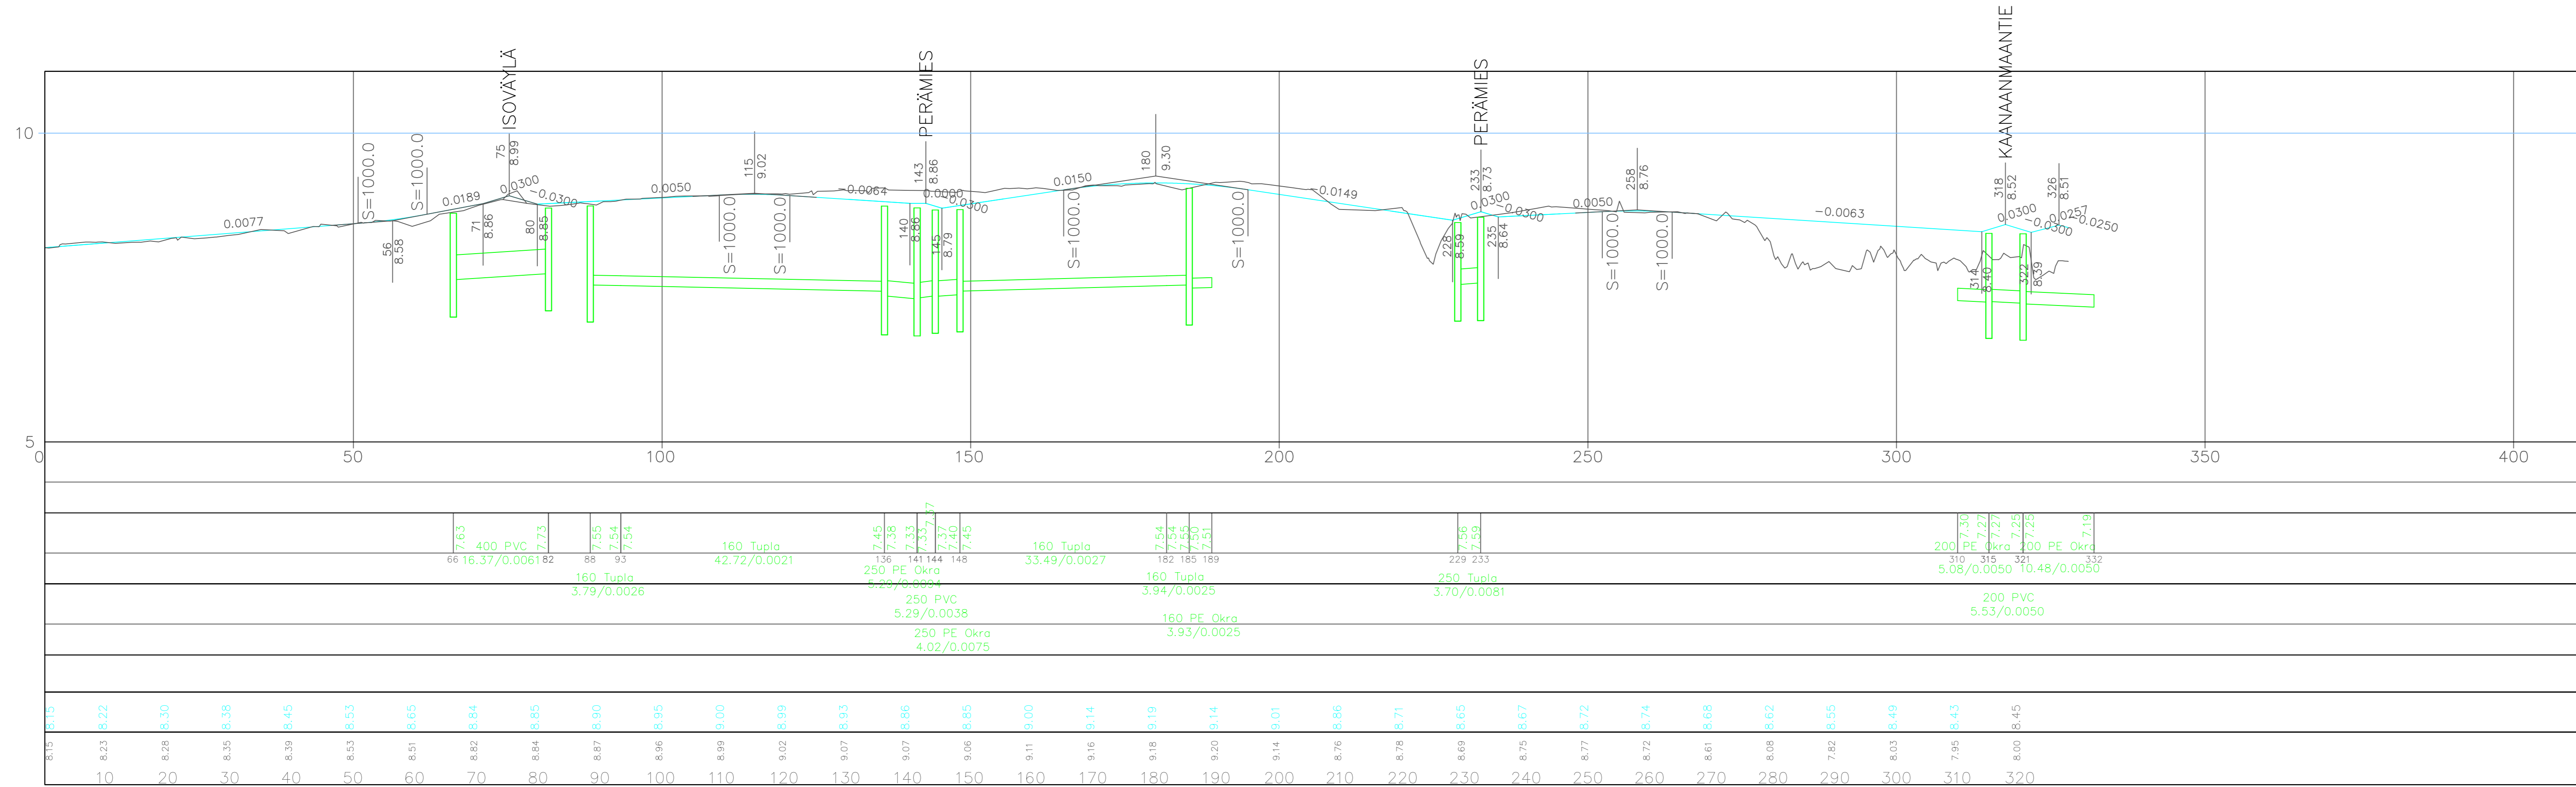

(Poikkileikkaukset tiedostossa 5039j)

KOORDINAATTIJÄRJESTELMÄ ETRS-GK23, KORKEUSJÄRJESTELMÄ N2000

KLV: KAANAANMAANTIE, VIKÄNTIE

PITUUSLEIKKAUS



KAUPUNKIYMPÄRISTÖ
STADSMILJÖ
KAUPUNKISUUNNITTELU
PLANERING
KAUPPATORI 5, 67100 KOKKOLA, PL 43, 67101 KOKKOLA
Puhelinvoide (06) 8289 111, www.kokkola.fi

MUUTOS ÄNDRING		
PIRTÄNYT RITAD	4. 4. 2019	AK
SUUNNITTELU PLANERING	4. 4. 2019	AK
TÄRKEISÄNUT GRANSKANUT		
HYVÄKSYNT GODKÄND		
VÄRSTÄNUT FASTSTÄLLD		
MITTAKAVA SKALA	1: 500/1: 50	
PIR. RITN.	№ 5039c	