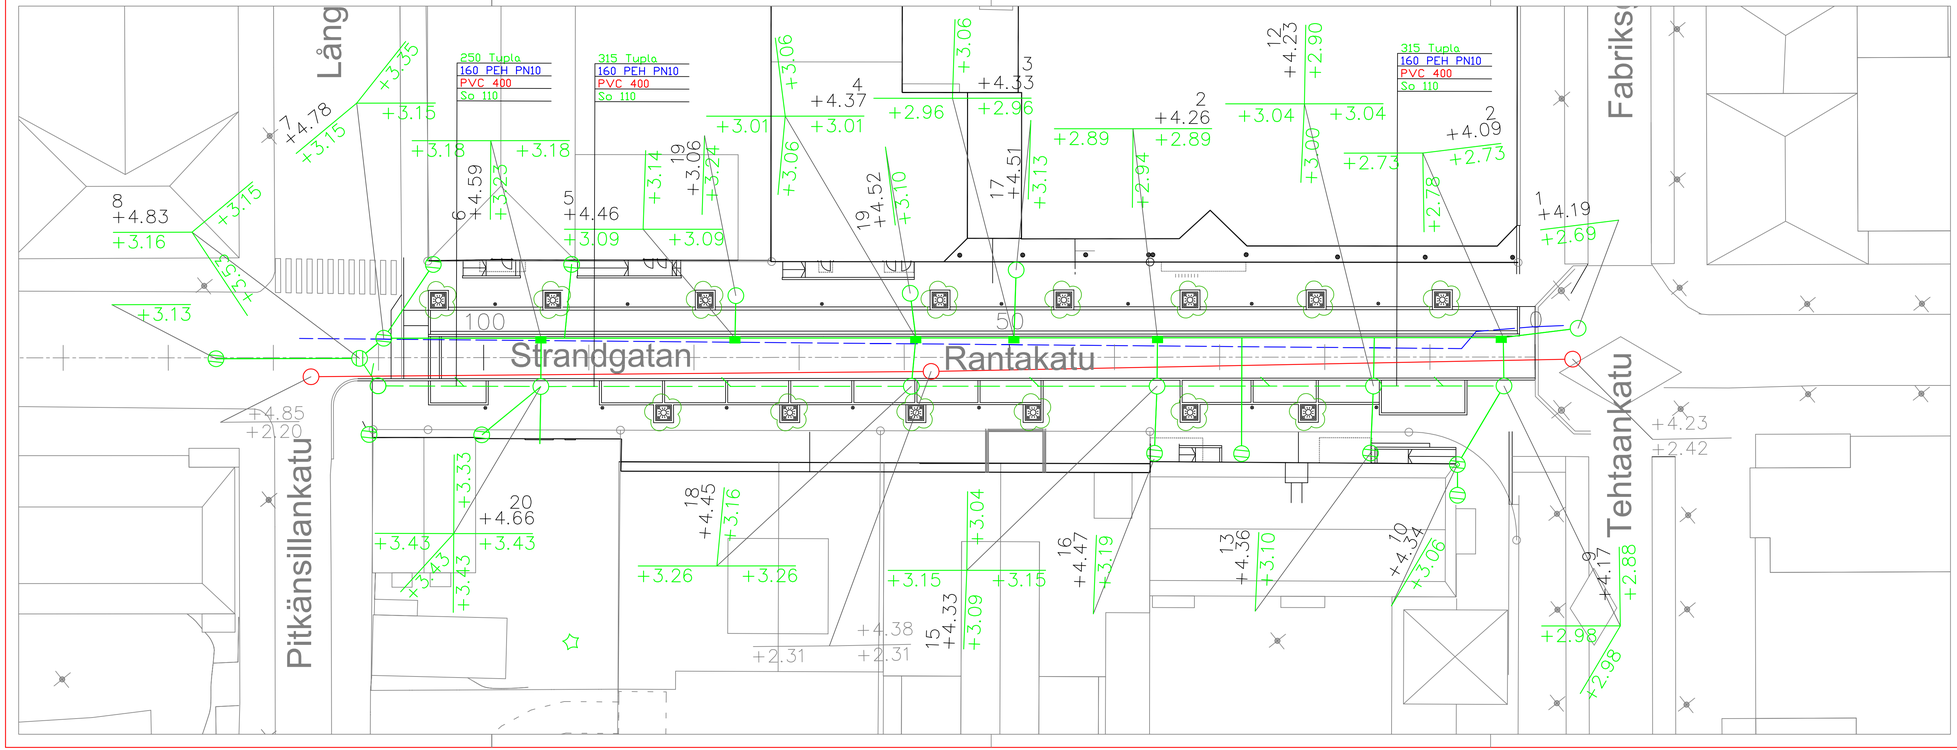

KOORDINAATTIJÄRJESTELMÄ ETRS-GK23, KORKEUSJÄRJESTELMÄ N2000

RANTAKATU välillä Tehtaankatu – Pitkänsillankatu

ASEMAPIIRUSTUS

KOKKOLAN KAUPUNKI
KARLEBY STAD

KAUPUNKIYMPÄRISTÖ
STADSMILJÖ

KAUPUNKISUUNNITTELU
PLANERING

KAUPPATORI 5, 67100 KOKKOLA, PL 43, 67101 KOKKOLA
Puhelinvaihde (06) 8289 111, www.kokkola.fi

MUUTOS ÄNDRING			
PIIRTÄNYT RITAD	25. 6. 2019	TL	
SUUNNITELLUT PLANERAD	25. 6. 2019	TL	
TARKISTANUT GRANSKAD			
HYVÄKSYNYT GODKÄND			
VAHVISTANUT FASTSTÄLLD			

MITTAKAAVA SKALA 1: 200

PIIR. KTN. Nº 5046a