



PITUUSLEIKKAUS 1:50 / 1:500

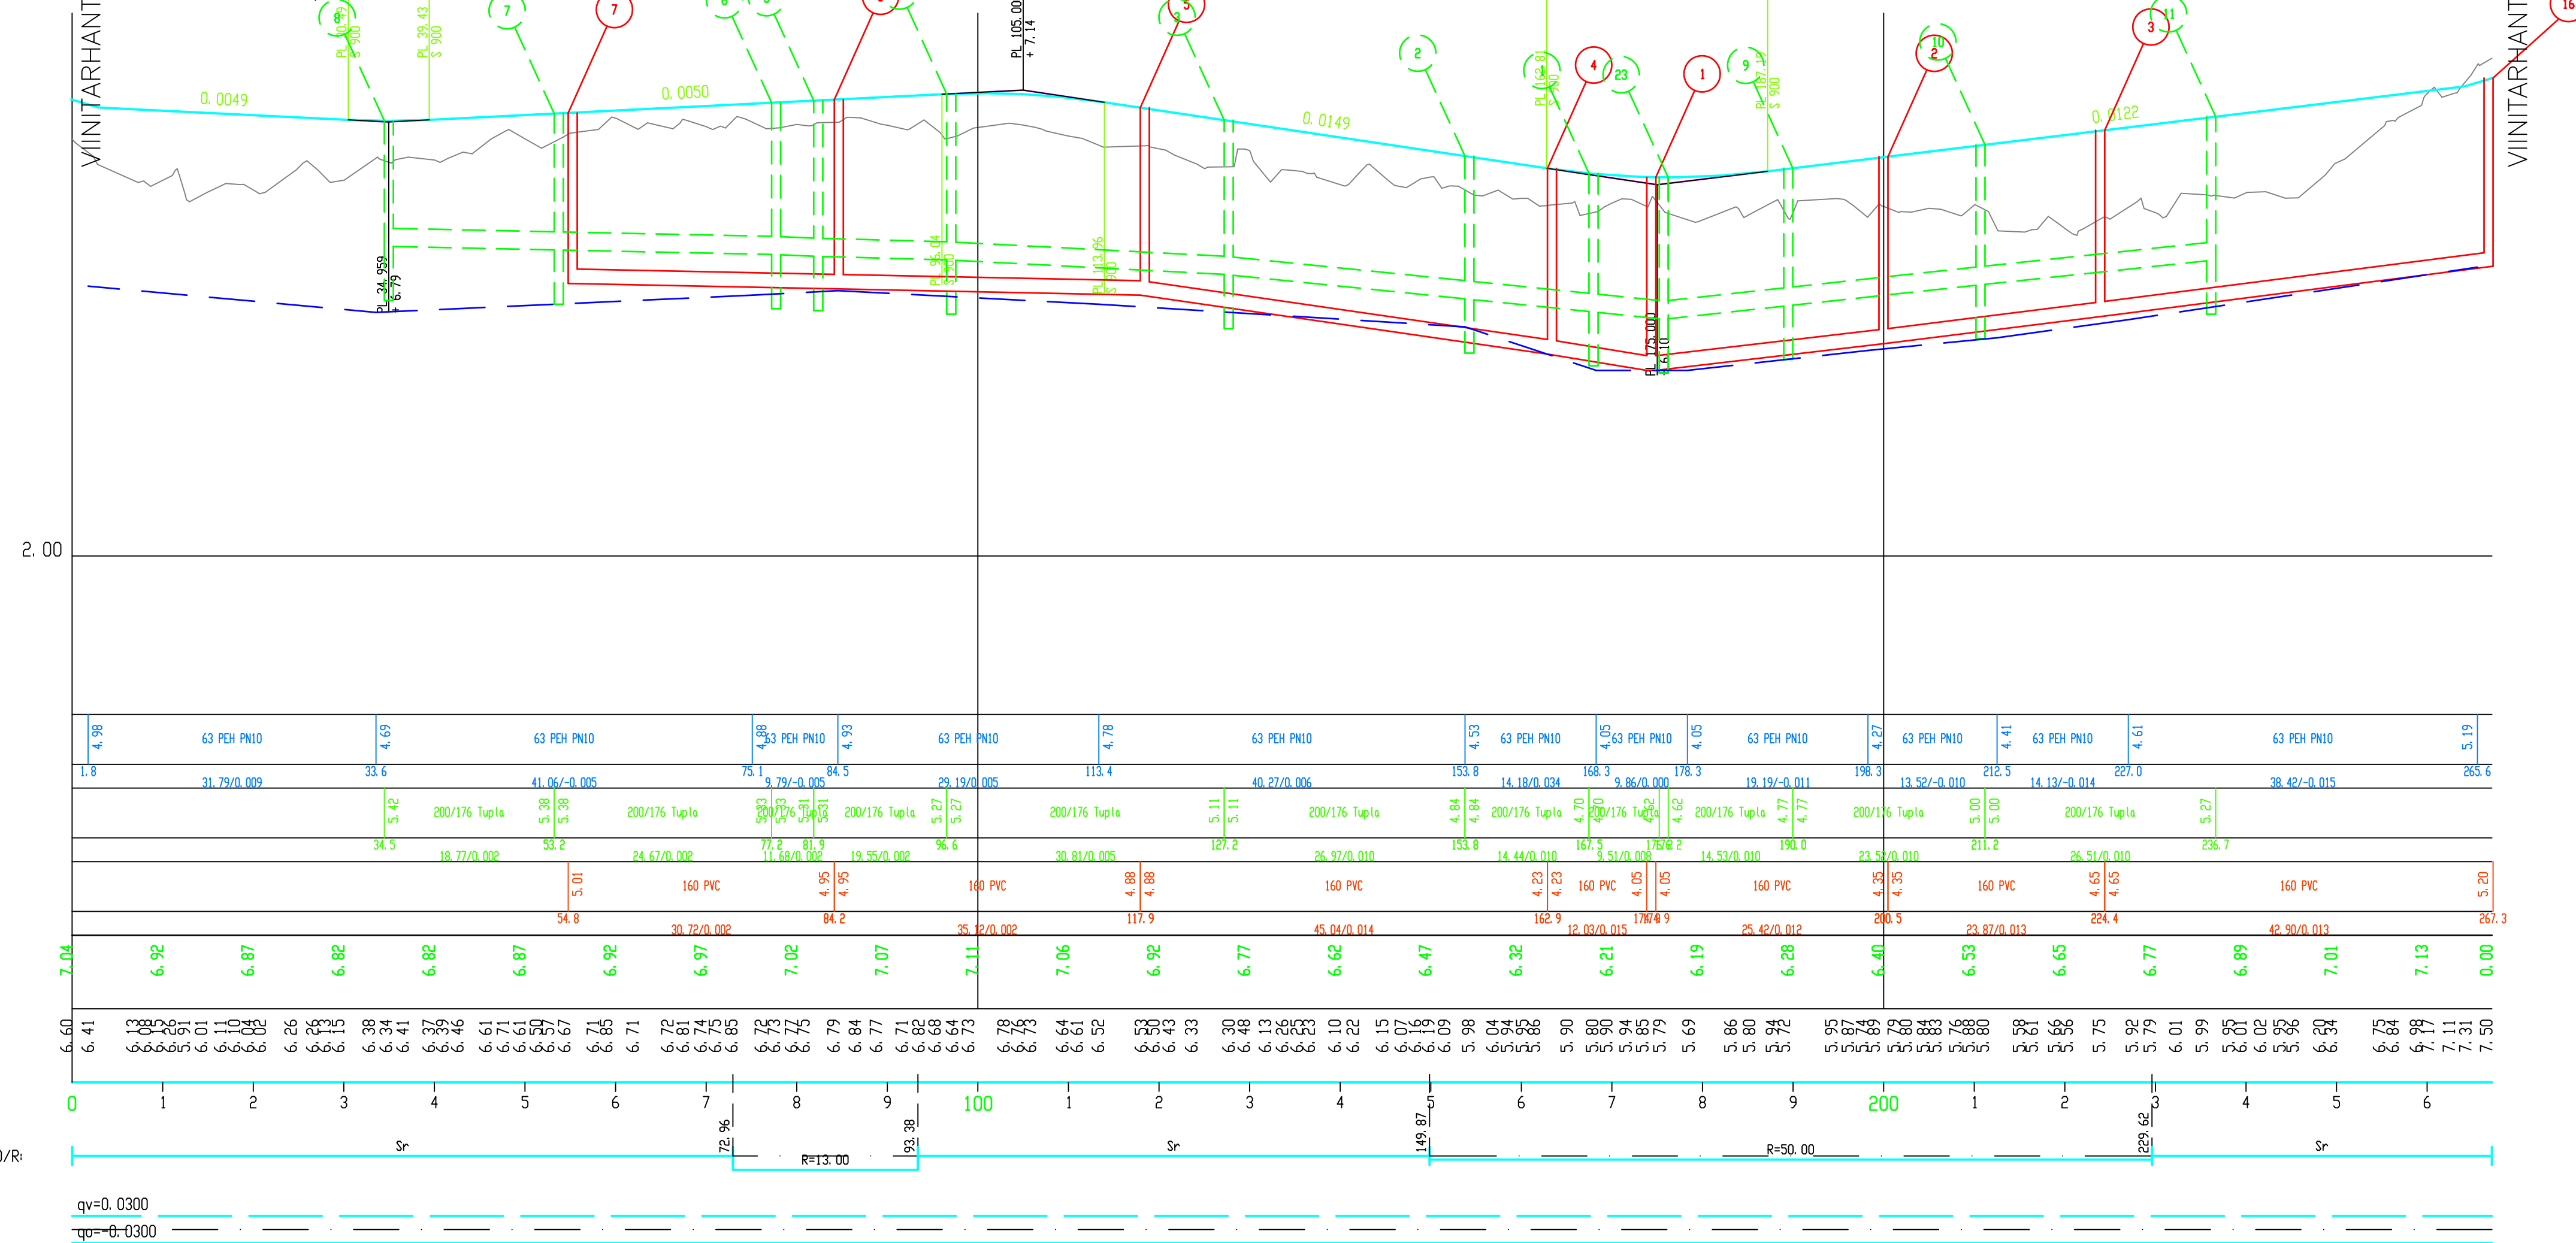

POIKKILEIKKAUS 1:100

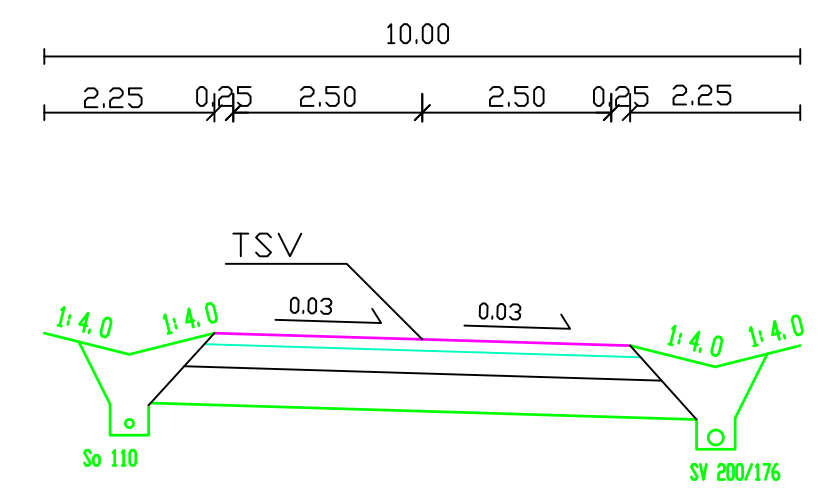

AJORATA

Kulutuseros	AB	50
Kantavakerros	Mr 0-32	100
Jakavakerros	Mr 0-64	300
Suodatinkerros		500
	yht.	950

Koordinaattijärjestelmä ETRS-GK23, korkeusjärjestelmä N2000

RYPÄLETIE
 Katupiirustus, jätevesiviemäri- sadevesiviemäri- ja vesijohtosuunnitelma
 pituusleikkaus ja poikkileikkaus



KOKKOLAN KAUPUNKI
KARLEBY STAD

TEKNINEN PALVELUKESKUS
 YHDYSKUNTATEKNINEN SUUNNITTELU

TEKNISKA SERVICECENTRET
 SAMHÄLLSTEKNISK PLANERING

PL 43 KAUPPATORI 5 67101 KOKKOLA
 Puhelin (06) 8289 111, Faksi (06) 8289 389, www.kokkola.fi

MUUTOS ÄNDRING	28.12.2015	
PIIRTÄNYT RITAD	23.11.2015	
SUUNNITTELU PLANERAD	23.11.2015	M.Väisänen
TARKISTANUT GRANSKAD		
HYVÄKSYNYT GODKÄND		
VAHVISTANUT FASTSTÄLLD		
MITTAKAVA SKALA	1:50 / 1:500 ja 1:100	
PIIR. RITN.	№ 4947 d	