



PITUUSLEIKKAUS 1:50 / 1:500

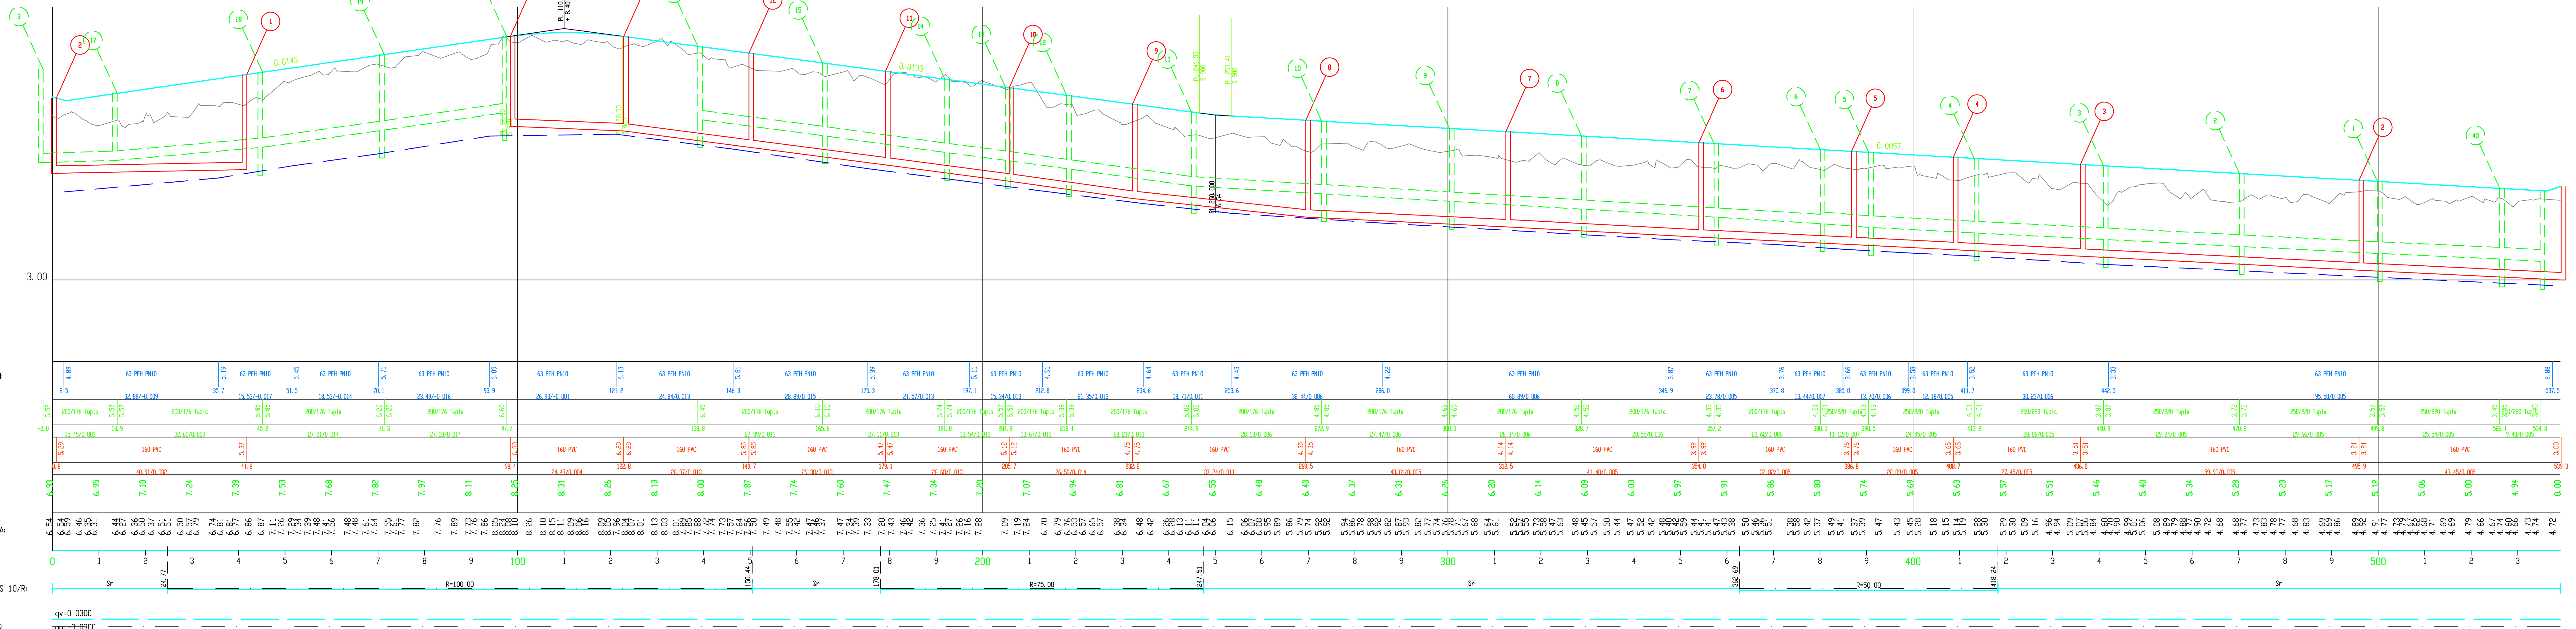

POIKKILEIKKAUS 1:100

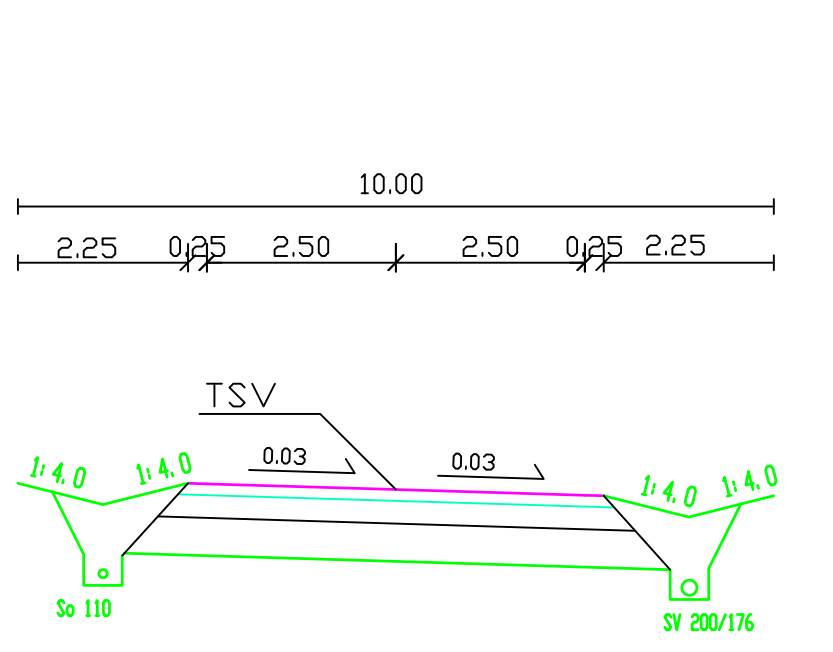

AJORATA

Kulutuserkerros AB	50
Kantakerros Mr 0-32	100
Jakakerros Mr 0-64	300
Suodatinkerros	500
	yh. 950

Koordinaattijärjestelmä ETRS-GK23, korkeusjärjestelmä N2000

APRIKOOSITIE
 Katupiirustus, jätevesiviemäri-, sadevesiviemäri- ja vesijohtosuunnitelma
 Pituusleikkaus ja poikkileikkaus

KOKKOLAN KAUPUNKI
KARLEBY STAD

TEKNINEN PALVELUKESKUS
 YHDYSKUNTATEKNINEN SUUNNITTELU
 TEKNISKA SERVICECENTRET
 SAMHÄLLSTEKNISK PLANERING

PL 43 KAUPPATORI 5 67101 KOKKOLA
 Puhelin (06) 8289 111, Faksi (06) 8289 389, www.kokkola.fi

MAITOS ÄNDRING		
PIIRITÄNT RITAD	23. 11. 2015	
SUUNNITTELU PLANERING	23. 11. 2015	M. Väisänen
TARKISTAMUT GRANSKAD		
HYVÄKSIANT GODKÄND		
VÄHISTÄMUT FASTSTÄLLD		
MITTAKAVA SKALA	1: 50 / 1: 500 ja 1: 100	
PIR. RITIL		
		n^o 4947 e