



PITUUSLEIKKAUS 1:50 / 1:500

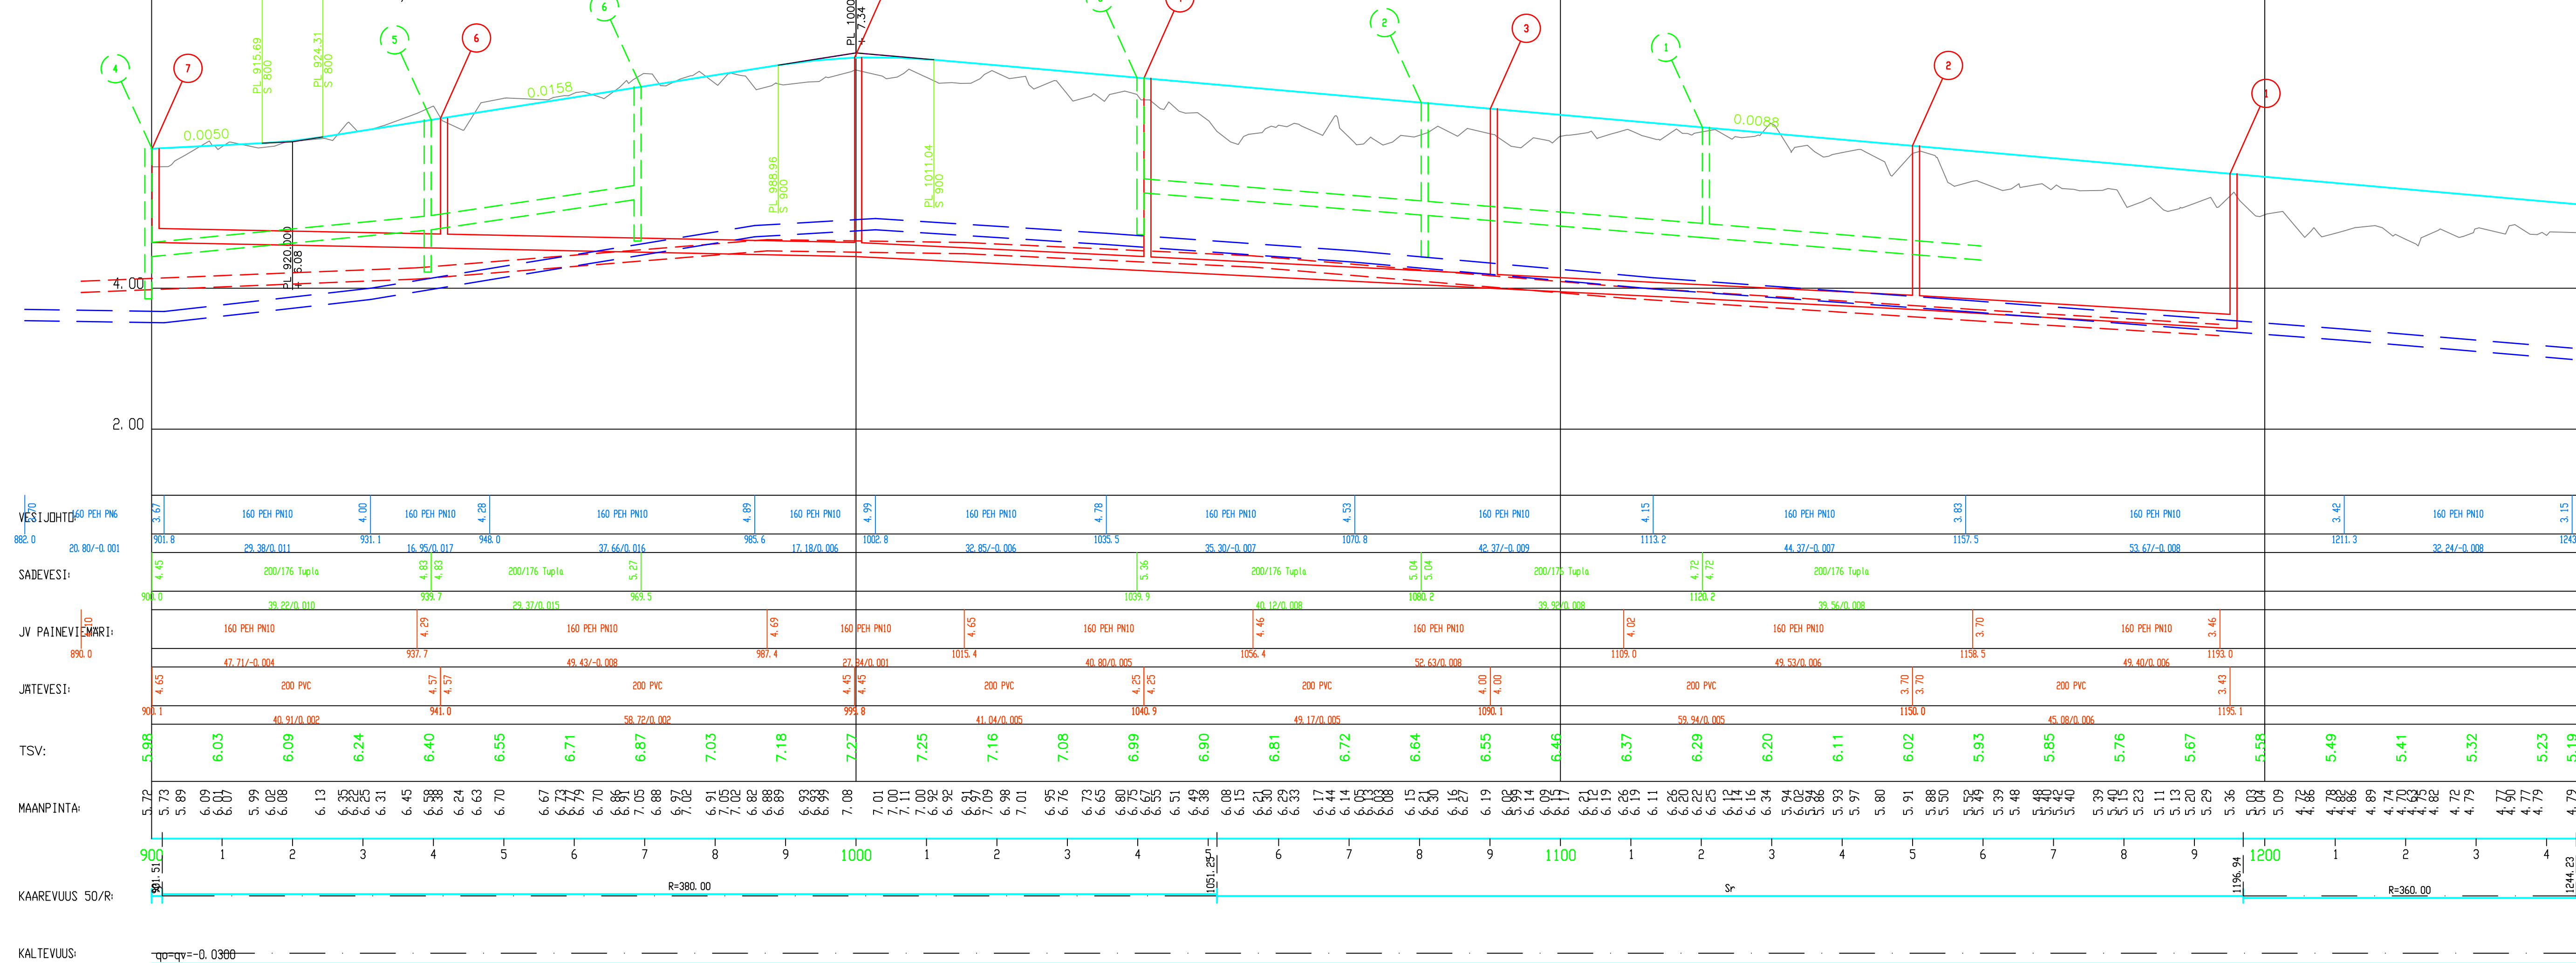

POIKKILEIKKAUS 1:100

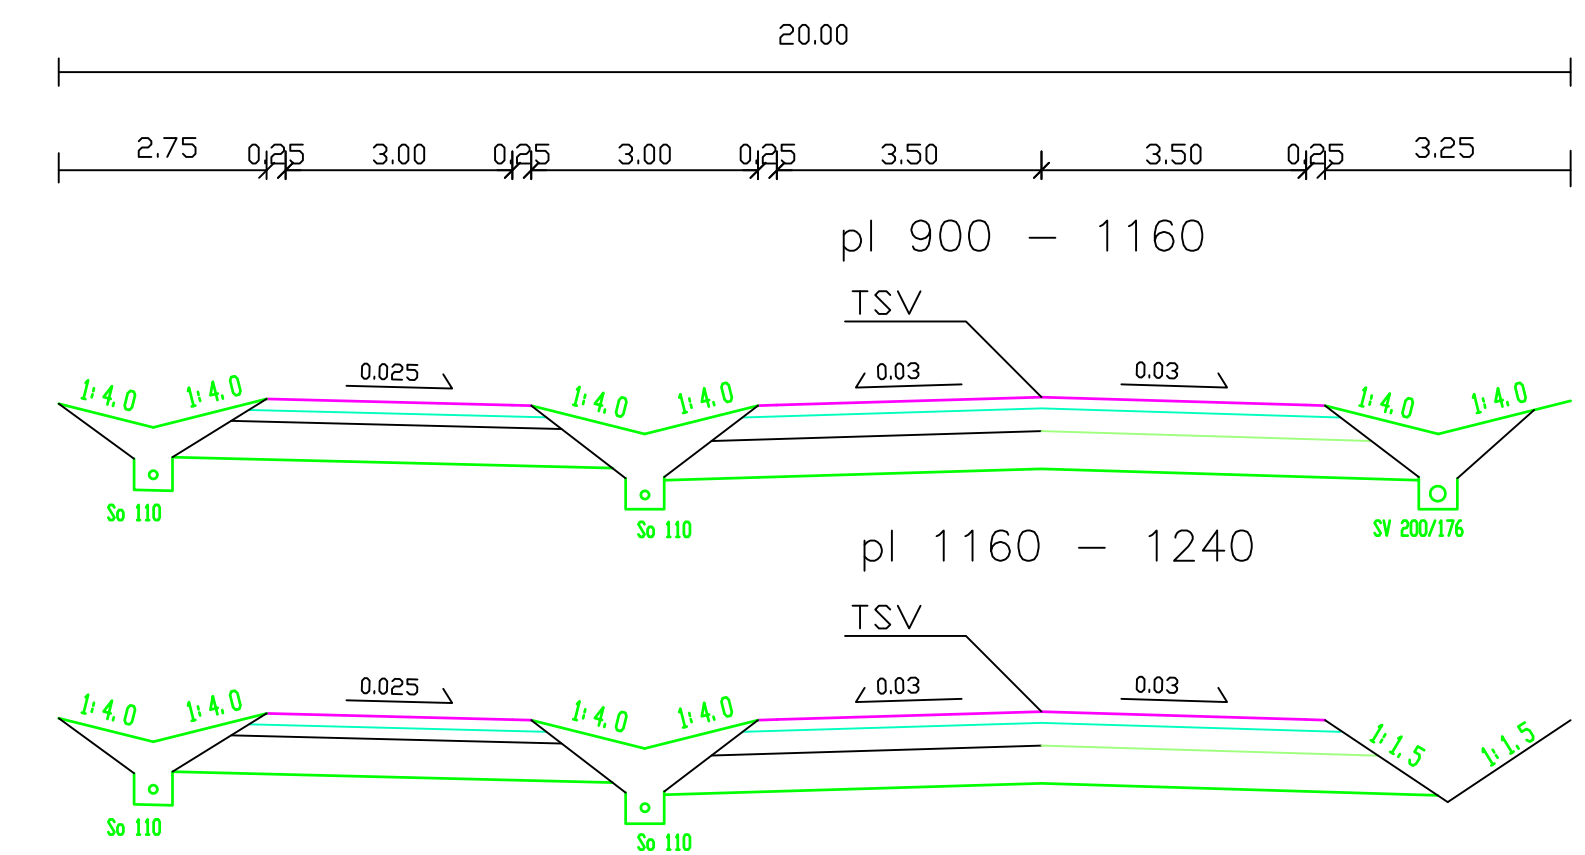

PYÖRÄTIE		AJORATA	
Kulutuskerros	AB 50	Kulutuskerros	AB 50
Kantavakerros	Mr 0-32 100	Kantavakerros	Mr 0-32 100
Jakavakerros	Mr 0-64 150	Jakavakerros	Mr 0-64 300
Suodatinkerros	500	Suodatinkerros	500
	yht. 800		yht. 950

Koordinaattijärjestelmä ETRS-GK23, korkeusjärjestelmä N2000

**VIKÄNTIE pl 900 - 1240**

Katupiirustus, jätevesiviemäri-, sadevesiviemäri- ja vesijohtosuunnitelma  
Pituus- ja poikkileikkaus

<p><b>KOKKOLAN KAUPUNKI</b> <b>KARLEBY STAD</b></p>	MUUTOS ANDRING	30. 12. 2015
	PIRTÄNT RITÄD	04. 12. 2015
<p>TEKNINEN PALVELUKESKUS YHDYSKUNTATEKNINEN SUUNNITTELU</p> <p>TEKNISKA SERVICECENTRET SAMHÄLLSTEKNISK PLANERING</p> <p>PL 43 KAUPPATORI 5 67101 KOKKOLA Puhelin (06) 8289 111, Faksi (06) 8289 389, www.kokkola.fi</p>	SUUNNITTELU PLANERAD	04. 12. 2015
	TÄRKEISTÄNUT GRANISKID	M. Väisänen
<p>MITTAKAIVA SKALA</p> <p>1: 50 / 1: 500 ja 1: 100</p>	YHÄSKÄNT CÖCKÄND	
	VARISTÄNUT FASTSTÄLLD	
<p>PIR. RIT. № 4947 f</p>		