


RYÖRÄTIEN TSV:
OJA VASEN:

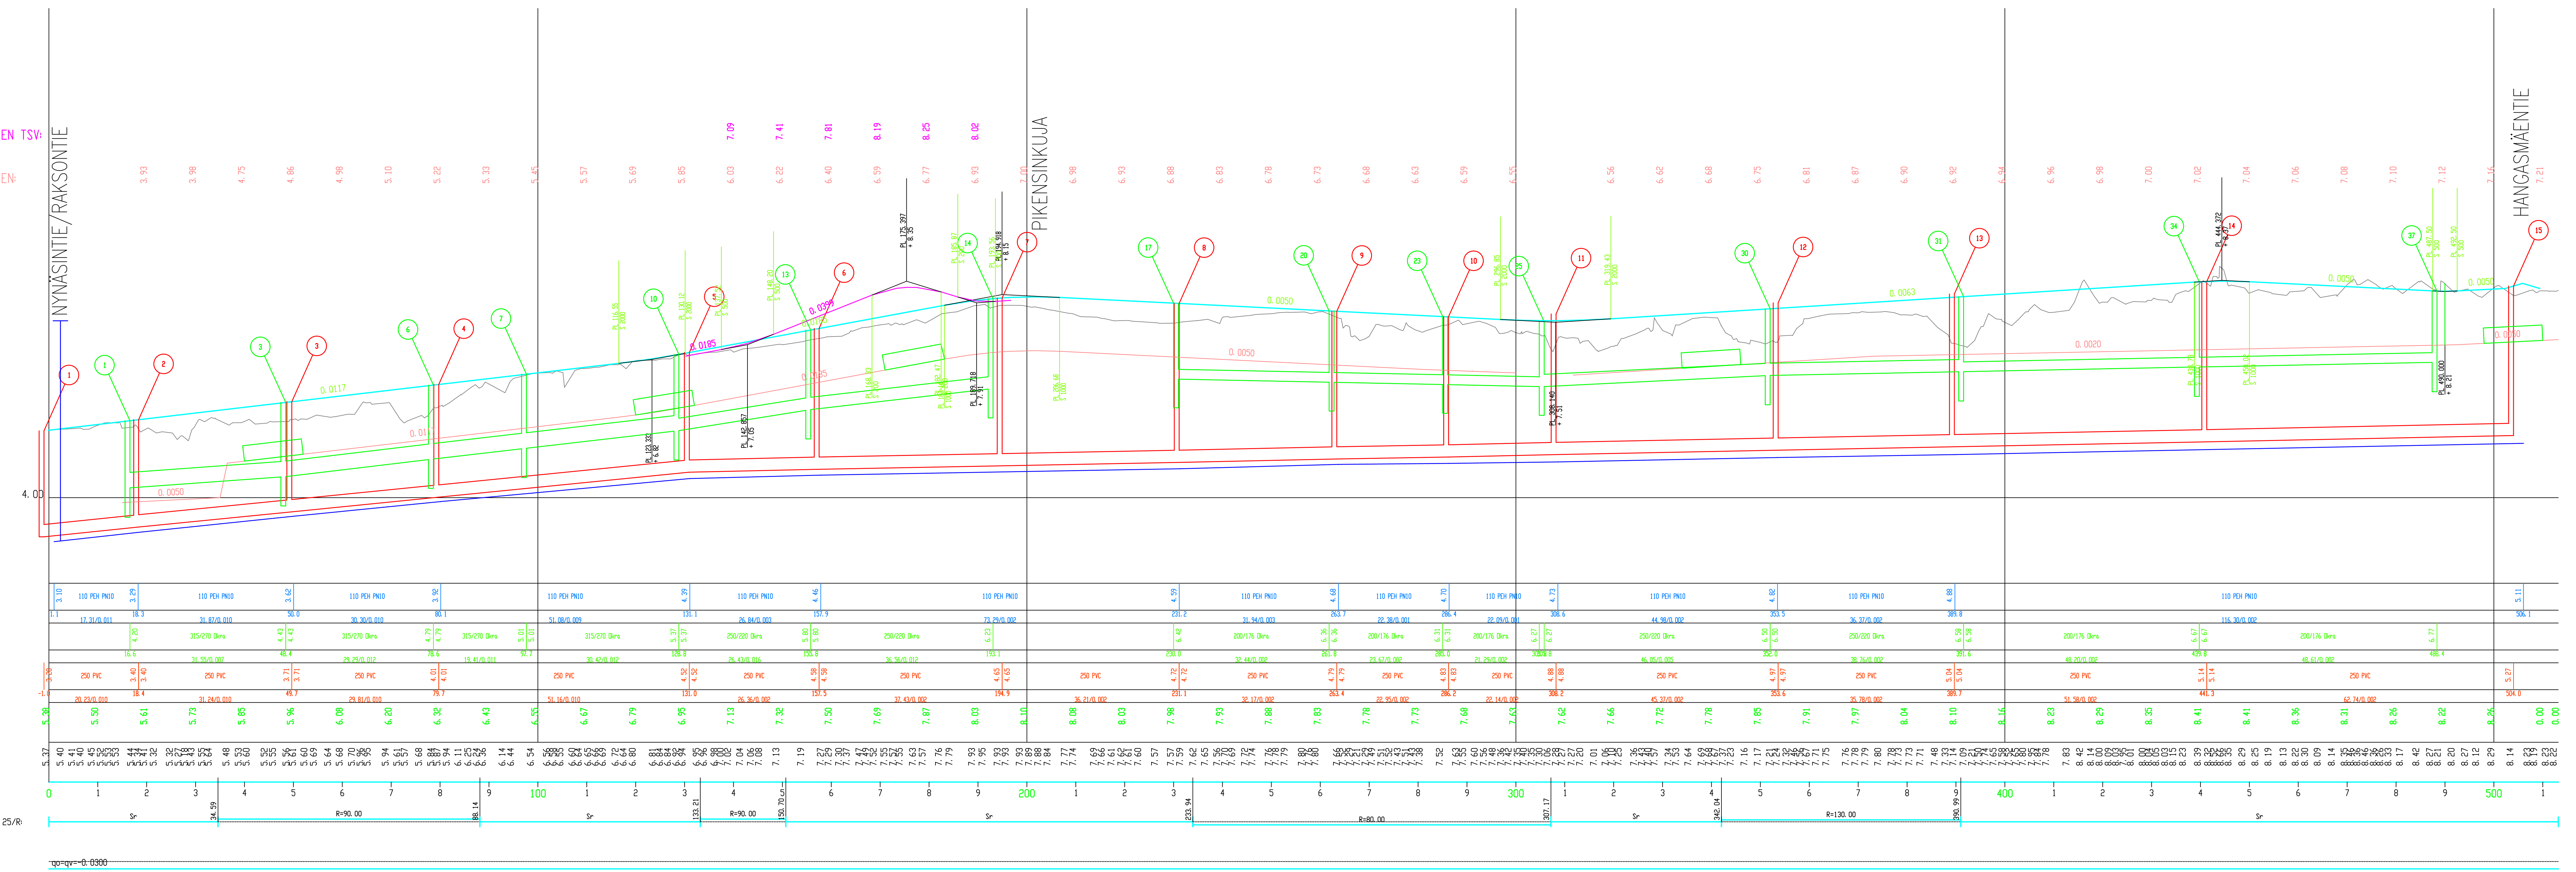

KOORDINAATTIJÄRJESTelmä ETRS-GK23, KORKEUSJÄRJESTelmä N2000

SIPOLANTIE VÄLILLÄ NYNÄSINTIE – HANGASMÄENTIE
PITUUSLEIKKAUS



TEKNINEN PALVELUKESKUS
KUNNALLISTEKNINEN SUUNNITTELU
TEKNISKA SERVICECENTRET
KOMMUNALTEKNISK PLANERING

MAKRS INSSING		
PRELIMINÄRI SUUNNITTELU	12.9.2016	T.Luukkola
TEKNISET SUUNNITTELU PÄÄTÖKSET	12.9.2016	T.Luukkola
MAKRS SKALA	1:500/1:50	
PROJ. N:o	4985b	

PL 43 KAUPPATIE 5 67101 KOKKOLA
Puhelin (06) 8289 111, Faksi (06) 8289 389, www.kokkola.fi