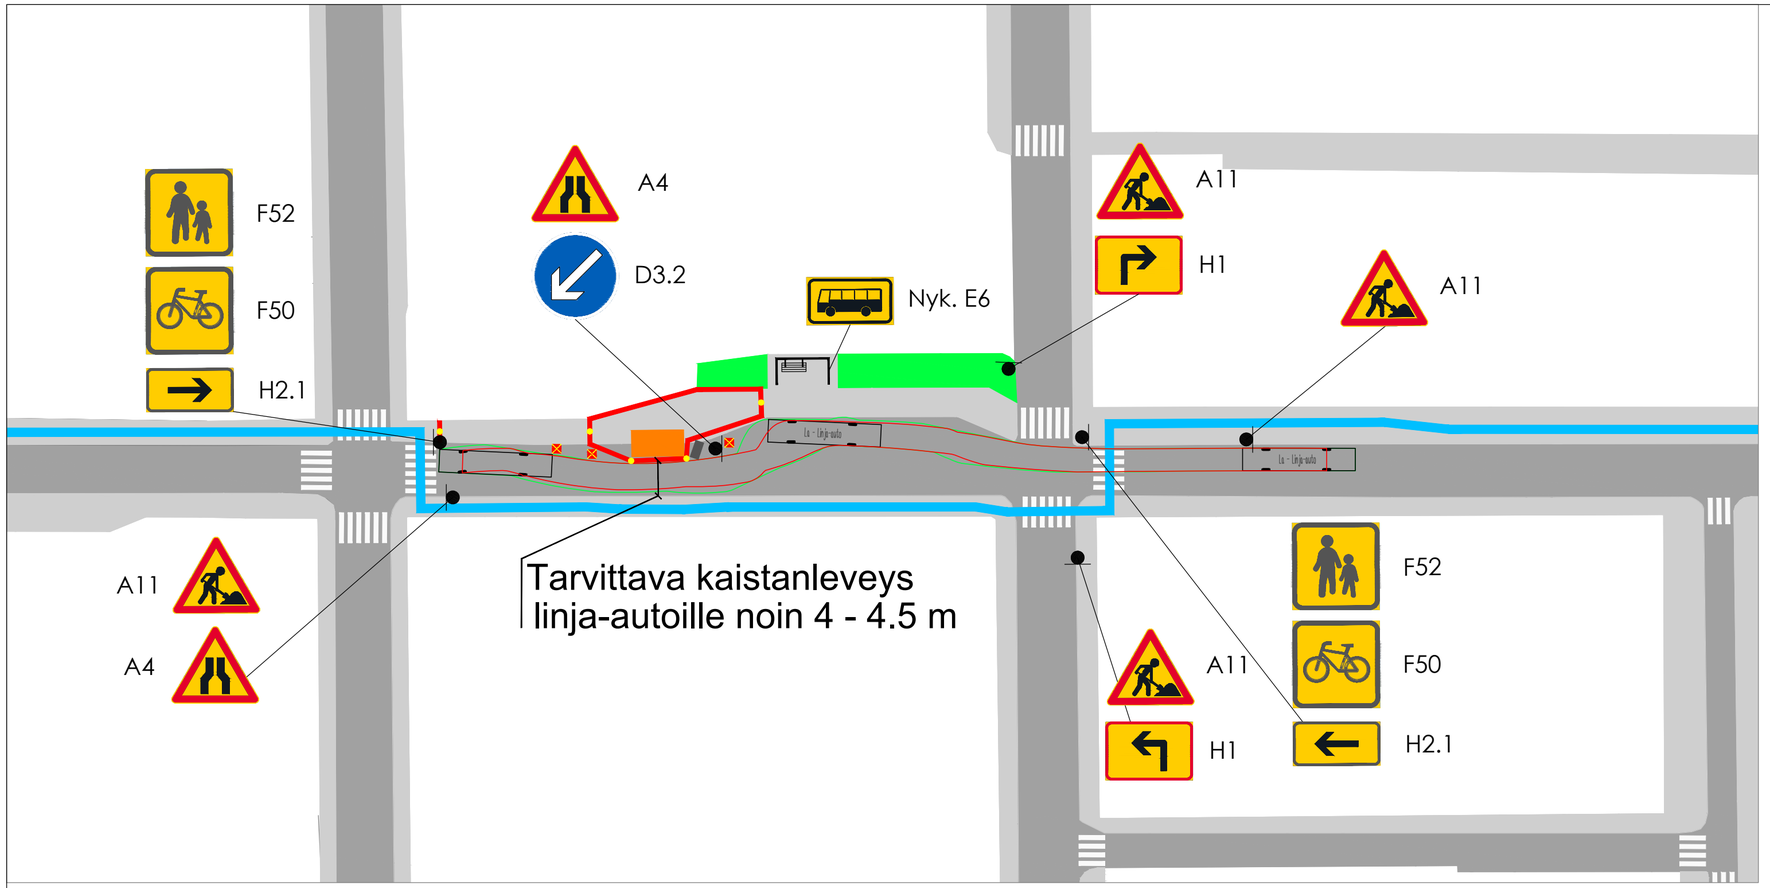



Merkintöjen selitykset

- KEVYT SUOJA-AITA
- RASKAS SUOJA-AITA
- KIERTOTIE, JALANKULKU JA PYÖRÄILY
- TYÖMAAVILKKU
- TYÖALUE
- SULKUPYLVÄS
- LUISKA

Työmaan sijaitessa bussipysäkin lähellä joko liikennejärjestelyt sovitetaan pysäkkiin tai pysäkki siirretään. Pysäkin käytöstä pois ottaminen vain erityistapauksissa. Pysäkin siirtopaikka sovitaan kaupungin kanssa ja hakija ilmoittaa asiasta liikennöitsijälle.

KOORDINAATTIJÄRJESTELMÄ ETRS-GK23, KORKEUSJÄRJESTELMÄ N2000

MALLIKUVA VÄLIAIKAISISTA LIIKENNEJÄRJESTELYISTÄ

KAIVUU- TAI NOSTOTYÖ LINJA-AUTO PYSÄKIN YHTEYDESSÄ
JÄRJESTELYJEN SOVITTAMINEN PYSÄKKIIN JA PYSÄKIN SIIRTO
LIIKENTEENOHJAUS

KOKKOLAN KAUPUNKI
KARLEBY STAD

KAUPUNKIYMPÄRISTÖ
STADSMILJÖ

KAUPUNKISUUNNITTELU
PLANERING

KAUPPATORI 5, 67100 KOKKOLA, PL 43, 67101 KOKKOLA
Puhelinvaihde (06) 8289 111, www.kokkola.fi

MUUTOS ÄNDRING		
PIIRTÄNYT RITAD	28. 10. 2026	M. KÄYHKÖ
SUUNNITELLUT PLANERAD	28. 10. 2026	M. KÄYHKÖ
TARKISTANUT GRANSKAD	28. 10. 2026	A. KORKIAKANGAS
HYVÄKSYNYT GODKÄND		
VAHVISTANUT FASTSTÄLLD		

MITTAKAAVA
SKALA

PIIR. RITN. N:o