


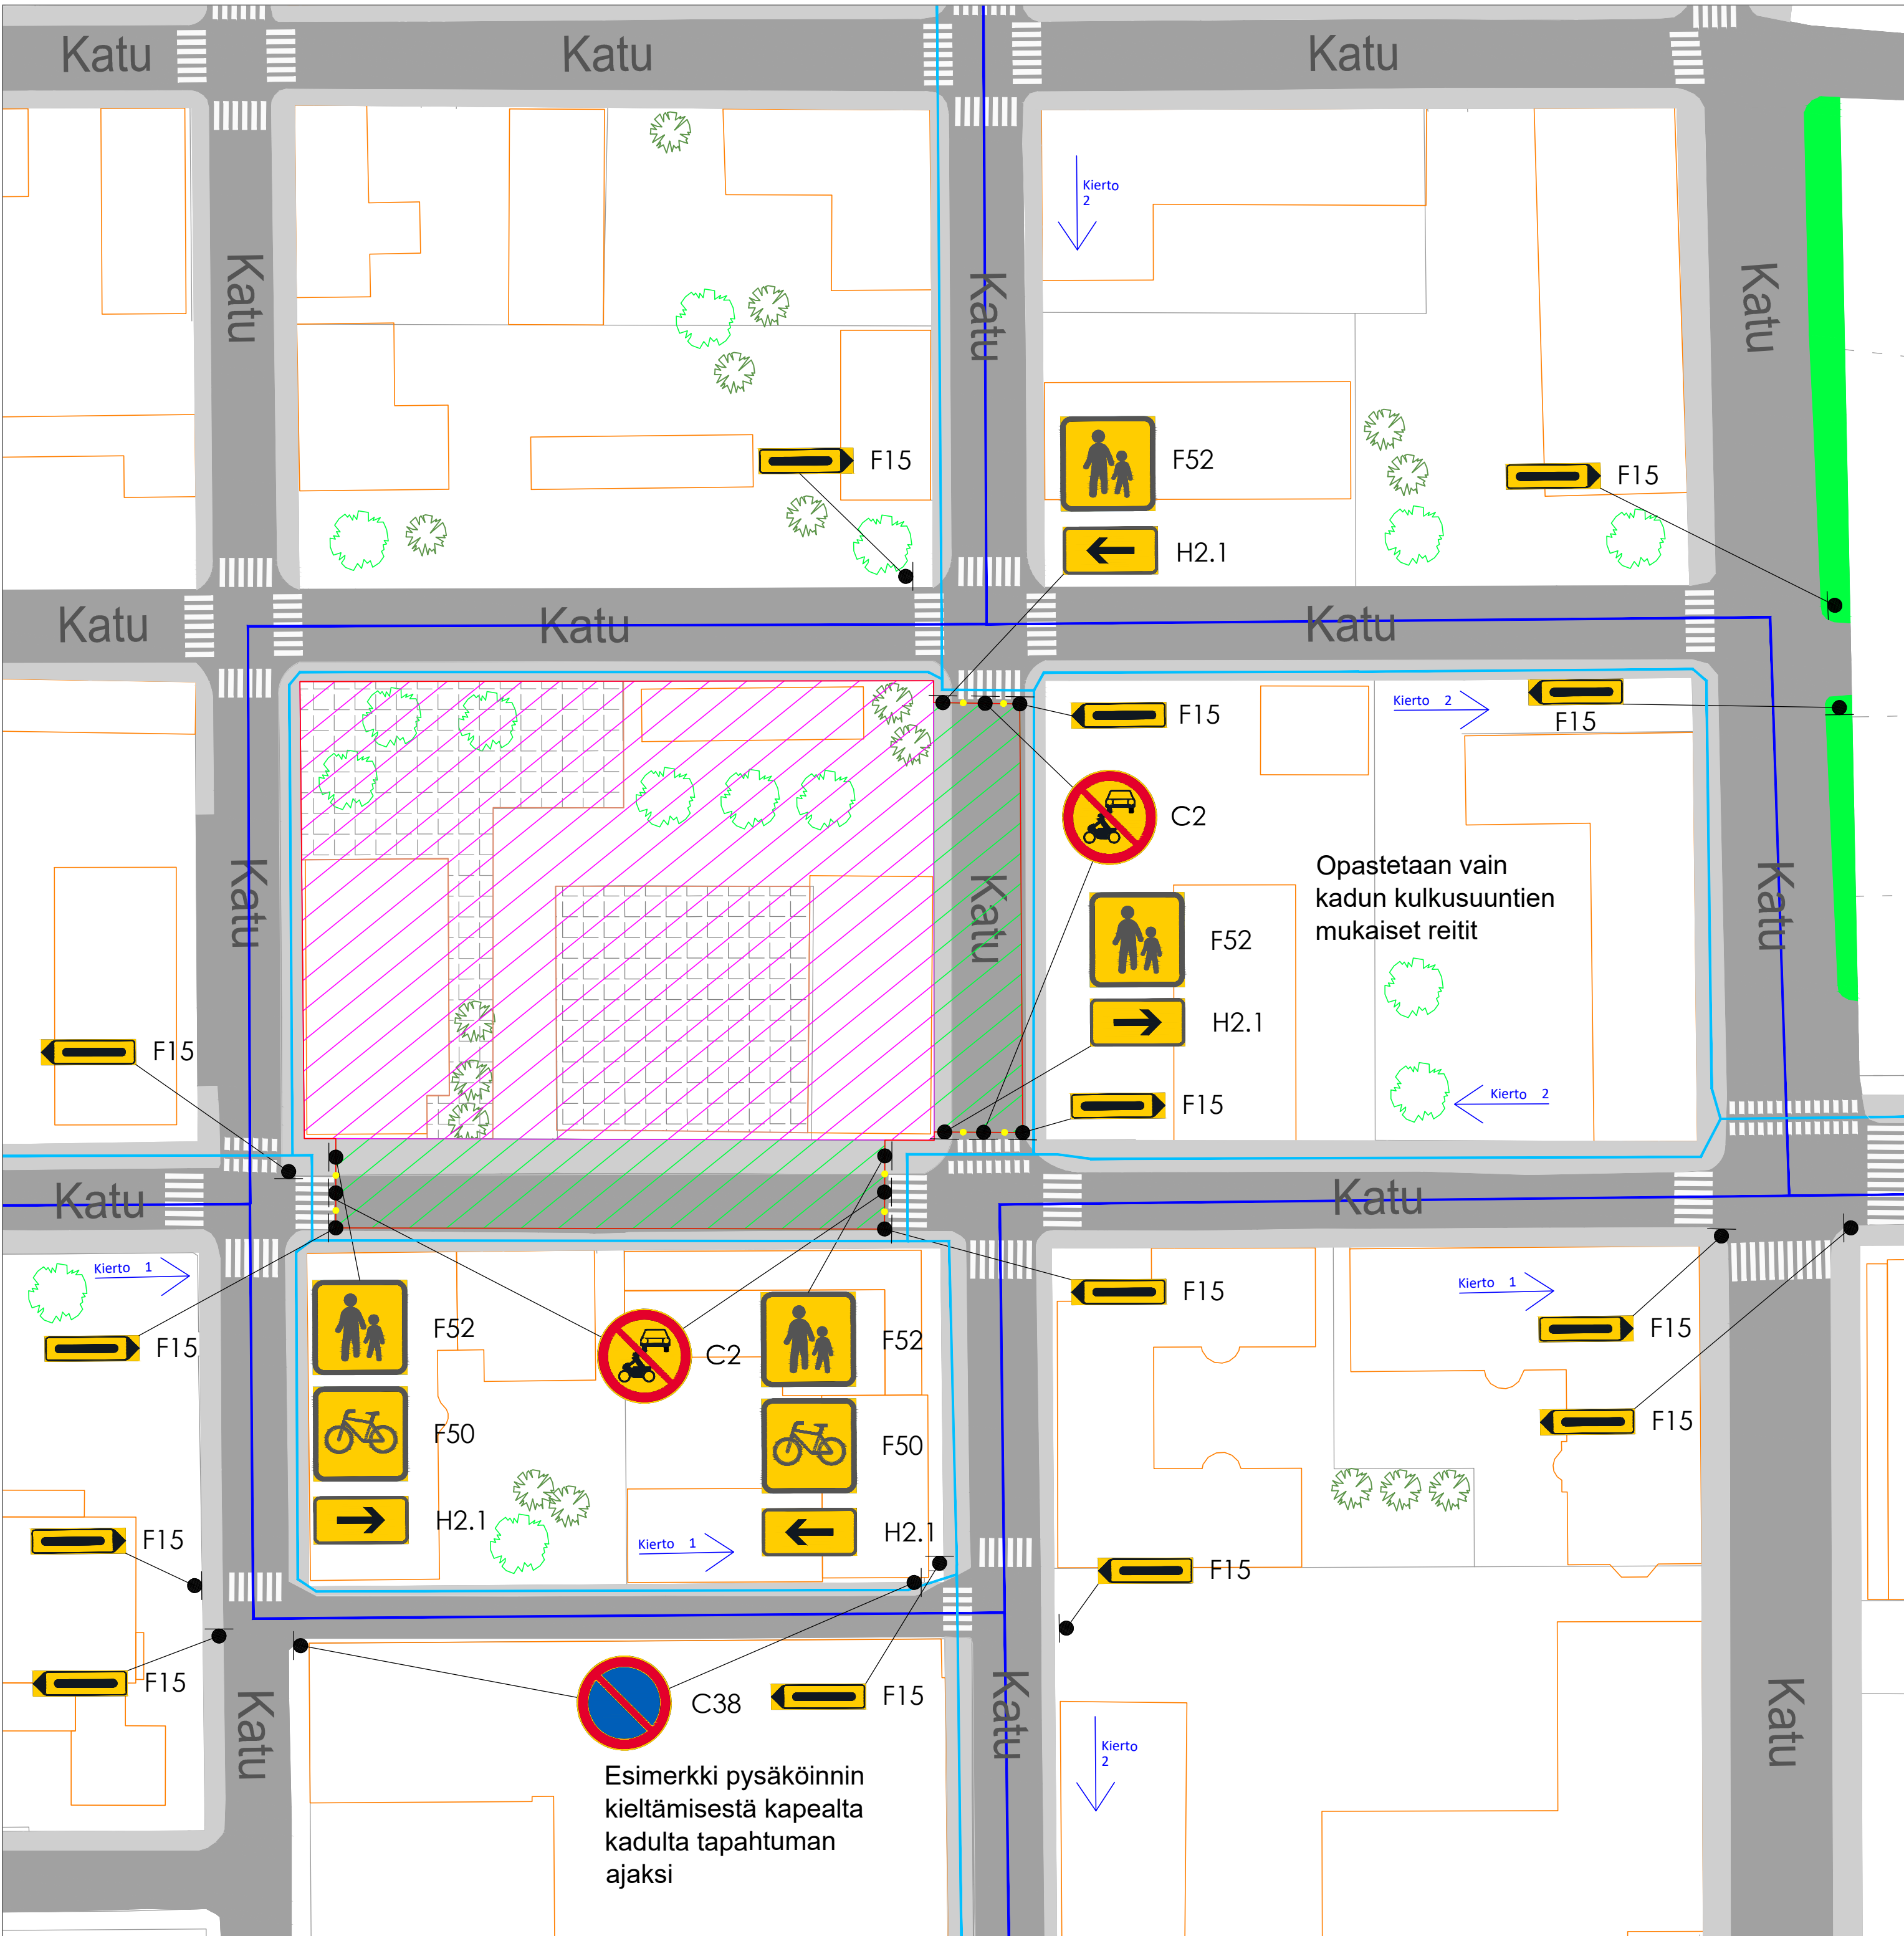

Merkintöjen selitykset

- KEVYT SUOJA-AITA
- KIERTOTIE, JALANKULKU JA PYÖRÄILY
- KIERTOTIE, AUTOLIIKENNE
- HUOMIOVALO
- TAPAHTUMA-ALUE
- TAPAHTUMALLE KADULTA MYÖNNETTY ALUE

Tapauskohtaisesti tapahtuman järjestäjä voi toteuttaa seuraavia liikenteenohjauksellisia toimenpiteitä:

- Varata tapahtumalle tilaa katualueelta, mikäli osoitetaan kiertoreitit muille alueella liikkuville (jalankulku, pyöräily & autot)
- Osoittaa pysäköintitilaa tapahtumassa kävijöille --> ei yleensä kadunvarsipysäköintiä, ei voida taata, että tapahtuman ulkopuoliset eivät käytäisi niitä
- Tapahtuman aikaisia pysäköintikieltoja / -rajoituksia voidaan asettaa tai muuttaa esim. kiertoreittien liikenteen sujuvoittamiseksi
- Yksisuuntaistaa katuja
- Alentaa nopeusrajoituksia
- Rajoittaa autoliikennettä ympäröivillä kaduilla vain tietyille ajoneuvoryhmille, esim. linja-autot

Muita huomioitavia asioita:

- Pelastustiet huomioitava alueen aitauksessa
- Kiertoreiteistä tulisi tiedottaa tarpeeksi ajoissa
- Erityisesti hämärinä vuodenaikoina jalankulun ja pyöräilyn kiertoreittien valaistuksessa kiinnitettävä erityistä huomiota

KOORDINAATTIJÄRJESTELMÄ ETRS-GK23, KORKEUSJÄRJESTELMÄ N2000

MALLIKUVA VÄLIAIKAISISTA LIKENNEJÄRJESTELYISTÄ
TAPAHTUMALLE MYÖNNETTY TILAA KATUALUEelta
LIIKENTEENOHJAUS JA KIERTOREITIT



KOKKOLAN KAUPUNKI
KARLEBY STAD

KAUPUNKIYMPÄRISTÖ
STADSMILJÖ
KAUPUNKISUUNNITTELU
PLANERING
KAUPPATORI 5, 67100 KOKKOLA, PL 43, 67101 KOKKOLA
Puhelinvaihte (06) 8289 111, www.kokkola.fi

MAUTOS ÄNDRING		
PIRTÄNTY RITAD		M. KÄYHKÖ
SUUNNITTELU PLANERAD		M. KÄYHKÖ
TARKISTANUT GRANSKAD		A. KORKIAKANGAS
HYVÄKSYNTY GODKÄND		
VAHVISTANUT		
FASTSTÄLLD		
MITTAKAAVA SKALA		
PIIR. RITN.	N	0