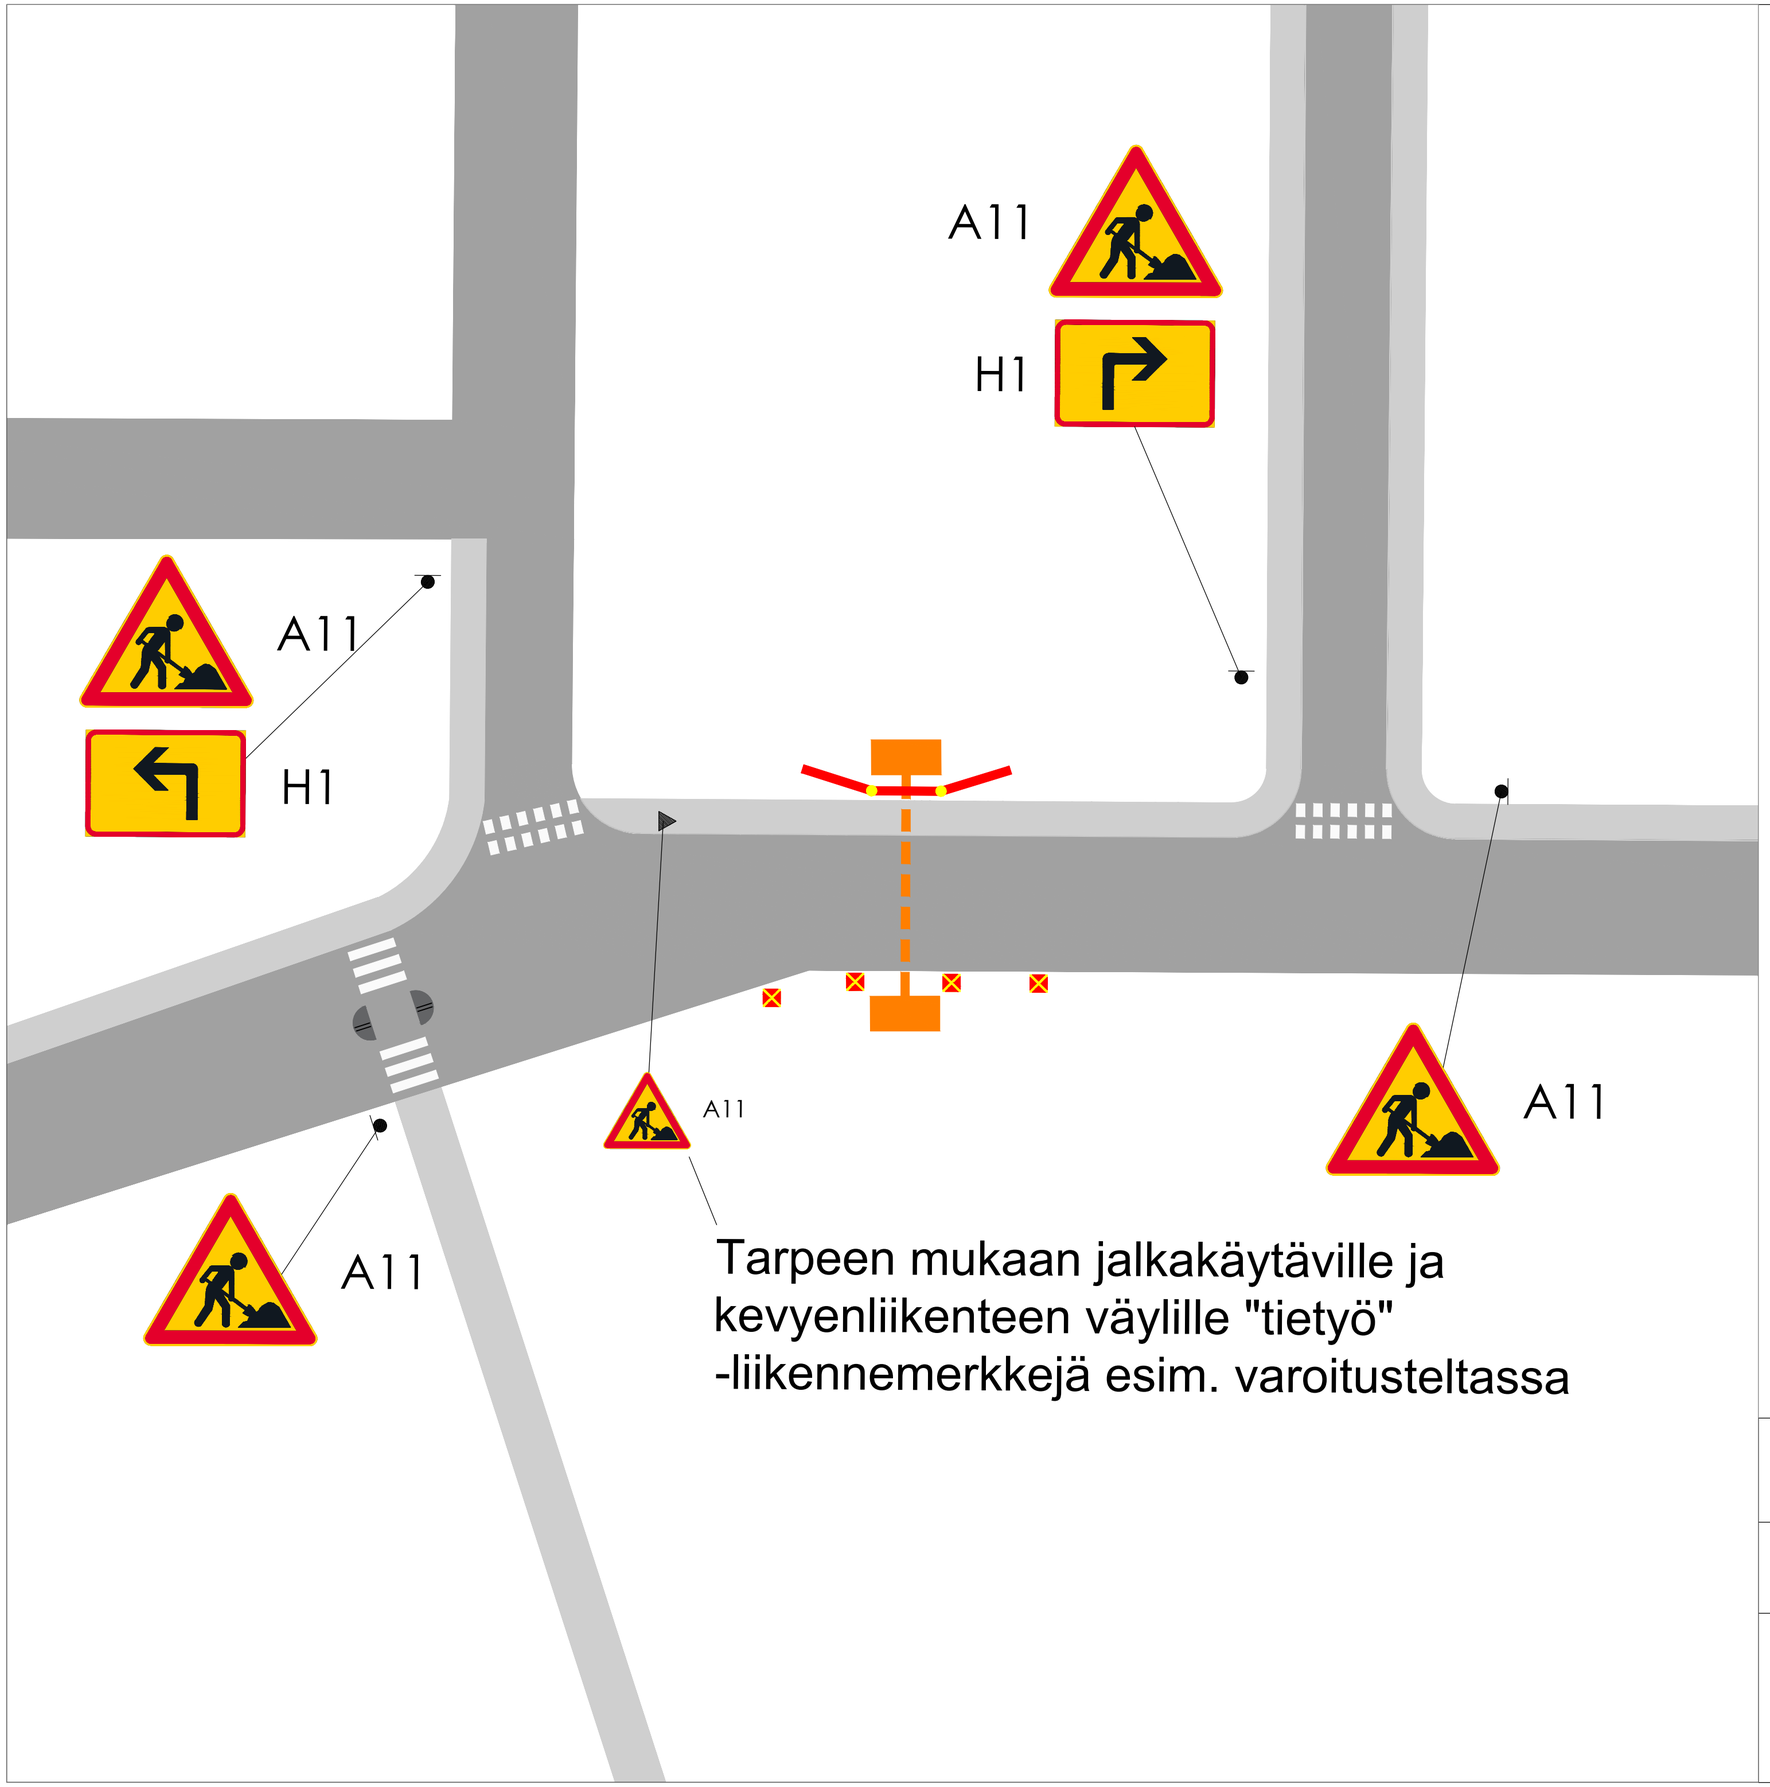

Merkintöjen selitykset

- KEVYT SUOJA-AITA
- SULKUPYLVÄS
- TYÖMAAVILKKU
- SUUNNITELTU TUNKKAUS- / ALITUSREITTI
- TYÖALUE

Tunkkauksessa ja muita alitustekniikoita käytettäessä työalueen erotteluun käytettävä työmaa-aitaa, kun se rajautuu jalkakäytävään tai kevyenliikenteen väylään. Muissa tapauksissa voi käyttää sulkupylvästä tai vastaavaa rakennetta

KOORDINAATTIJÄRJESTELMÄ ETRS-GK23, KORKEUSJÄRJESTELMÄ N2000

MALLIKUVA VÄLIAIKAISISTA LIIKENNEJÄRJESTELYISTÄ

TUNNKAUS TAI MUU ALITUSTYÖ
LIIKENTEENOHJAUS JA KIERTOREITIT

KOKKOLAN KAUPUNKI
KARLEBY STAD

KAUPUNKIYMPÄRISTÖ
STADSMILJÖ

KAUPUNKISUUNNITTELU
PLANERING

KAUPPATORI 5, 67100 KOKKOLA, PL 43, 67101 KOKKOLA
Puhelinvaihde (06) 8289 111, www.kokkola.fi

MUUTOS ÄNDRING		
PIIRTÄNYT RITAD	28. 10. 2026	M. KÄYHKÖ
SUUNNITELLUT PLANERAD	28. 10. 2026	M. KÄYHKÖ
TARKISTANUT GRANSKAD	28. 10. 2026	A. KORKIAKANGAS
HYVÄKSYNYT GODKÄND		
VAHVISTANUT FASTSTÄLLD		
MITTAKAAVA SKALA		
PIIR. RITN.	N:o	