



Kaivonnumero

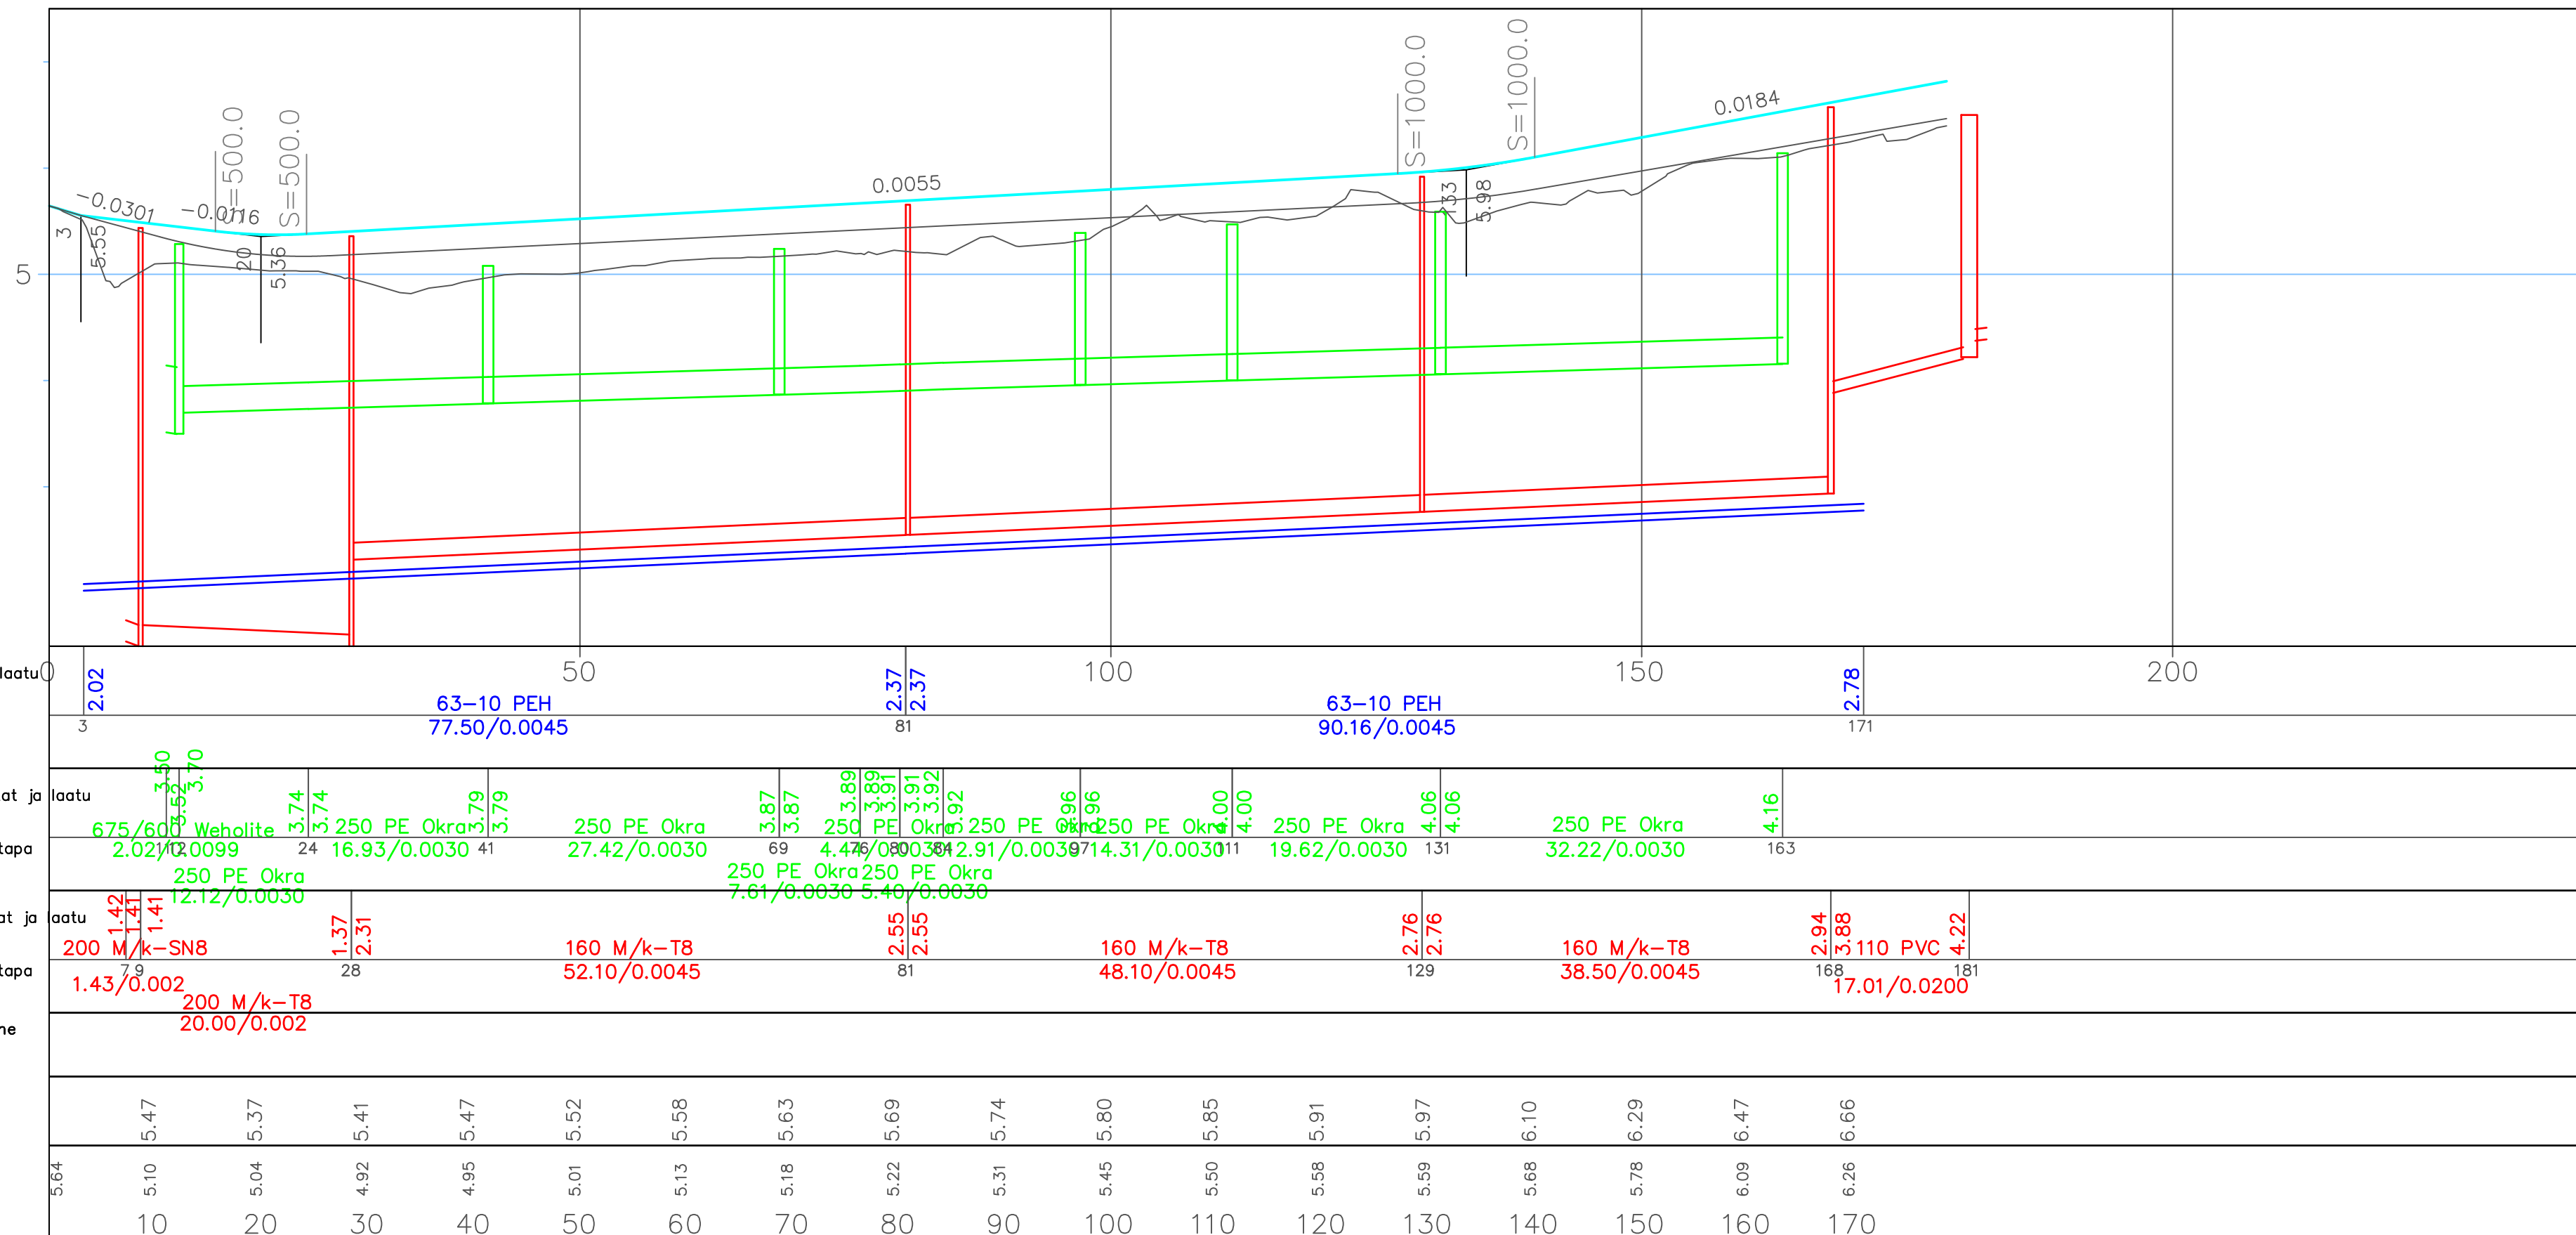

Vesijohto, sisäpohjankorkeus, mitat ja laatu
 PaaluPerustamistapa
 Sadevesiviemäri, sisäpohjankorkeus, mitat ja laatu
 Paalu, kaivoväli ja kaltevuusPerustamistapa
 Jätevesiviemäri, sisäpohjankorkeus, mitat ja laatu
 Paalu, kaivoväli ja kaltevuusPerustamistapa
 Kadun routaeristys tai muerikoisrakenne
 Ajoradan tasausviivan korkeus
 Maanpinnan korkeus

2.02	63-10 PEH 77.50/0.0045										2.37	2.37	63-10 PEH 90.16/0.0045										2.78									
3	3.40	3.50	3.70	3.74	3.74	3.79	3.79	3.87	3.87	3.89	3.89	3.91	3.92	3.96	3.96	4.00	4.00	4.06	4.06	4.16												
2.02/0.0099	250 PE Okra 16.93/0.0030		24	250 PE Okra 27.42/0.0030		41	250 PE Okra 4.476/0.0030		69	250 PE Okra 2.91/0.0030		81	250 PE Okra 7.61/0.0030		96	250 PE Okra 5.40/0.0030		111	250 PE Okra 19.62/0.0030		131	250 PE Okra 32.22/0.0030		163								
1.42	1.41	1.41	250 PE Okra 12.12/0.0030		24	160 M/k-T8 1.37		28	250 PE Okra 7.61/0.0030		41	250 PE Okra 5.40/0.0030		69	160 M/k-T8 2.55		81	160 M/k-T8 2.55		96	160 M/k-T8 2.76		129	160 M/k-T8 2.94		168	110 PVC 3.88		181	17.01/0.0200		4.22
1.43/0.002	200 M/k-T8 20.00/0.002																															
5.64	5.10	5.04	5.41	5.47	5.52	5.58	5.63	5.69	5.74	5.80	5.85	5.91	5.97	6.10	6.29	6.47	6.66															
10	20	30	40	50	60	70	80	90	100	110	120	130	140	150	160	170																

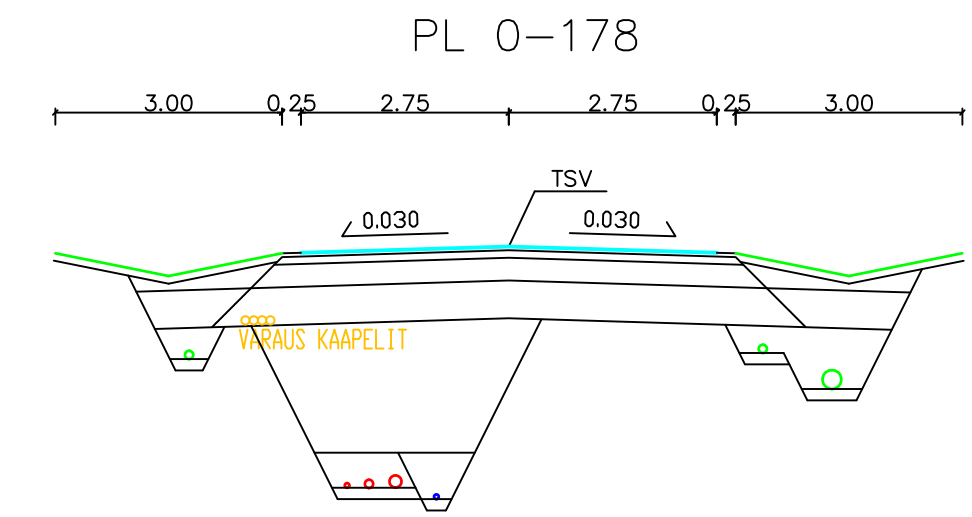

- RAKENNEKERROKSET:
- kulutuskerros Ab 12/100 50 mm
 - kantavakerros Mr 0-32 100 mm
 - jakavakerros Mr 0-64 300 mm
 - suodatinkerros Hiekka 500 mm
 - Yht. 950 mm

MUUTOS 21.12.2021: Suunnitelma päivitetty putkien, pituus- ja poikkileikkausten osalta
 KOORDINAATTIJÄRJESTELMÄ ETRS-GK23, KORKEUSJÄRJESTELMÄ N2000

AHLSKOGINTIE

Pituus- ja poikkileikkaus



KOKKOLAN KAUPUNKI
 KARLEBY STAD

KAUPUNKIYMPÄRISTÖ
 STADSMILJÖ
 KAUPUNKISUUNNITTELU
 PLANERING

KAUPPATORI 5, 67100 KOKKOLA, PL 43, 67101 KOKKOLA
 Puhelinväihde (06) 8289 111, www.kokkola.fi

MUUTOS ÄNDRING	21. 12. 2021	A.KORK/TL
PIIRTÄNT RITAD	9. 12. 2021	A.KORK.
SUUNNITTELLUT PLANERAD	9. 12. 2021	A.KORK.
TARKISTANUT GRANSKAD		
HYVÄKSYNT GODKÄND		
VAHVISTANUT		
FASTSTÄLLD		

MITTAKAIVA
 SKALA 1: 500/1: 50 ja 1: 100
 PIR.
 RITL. № 5111b