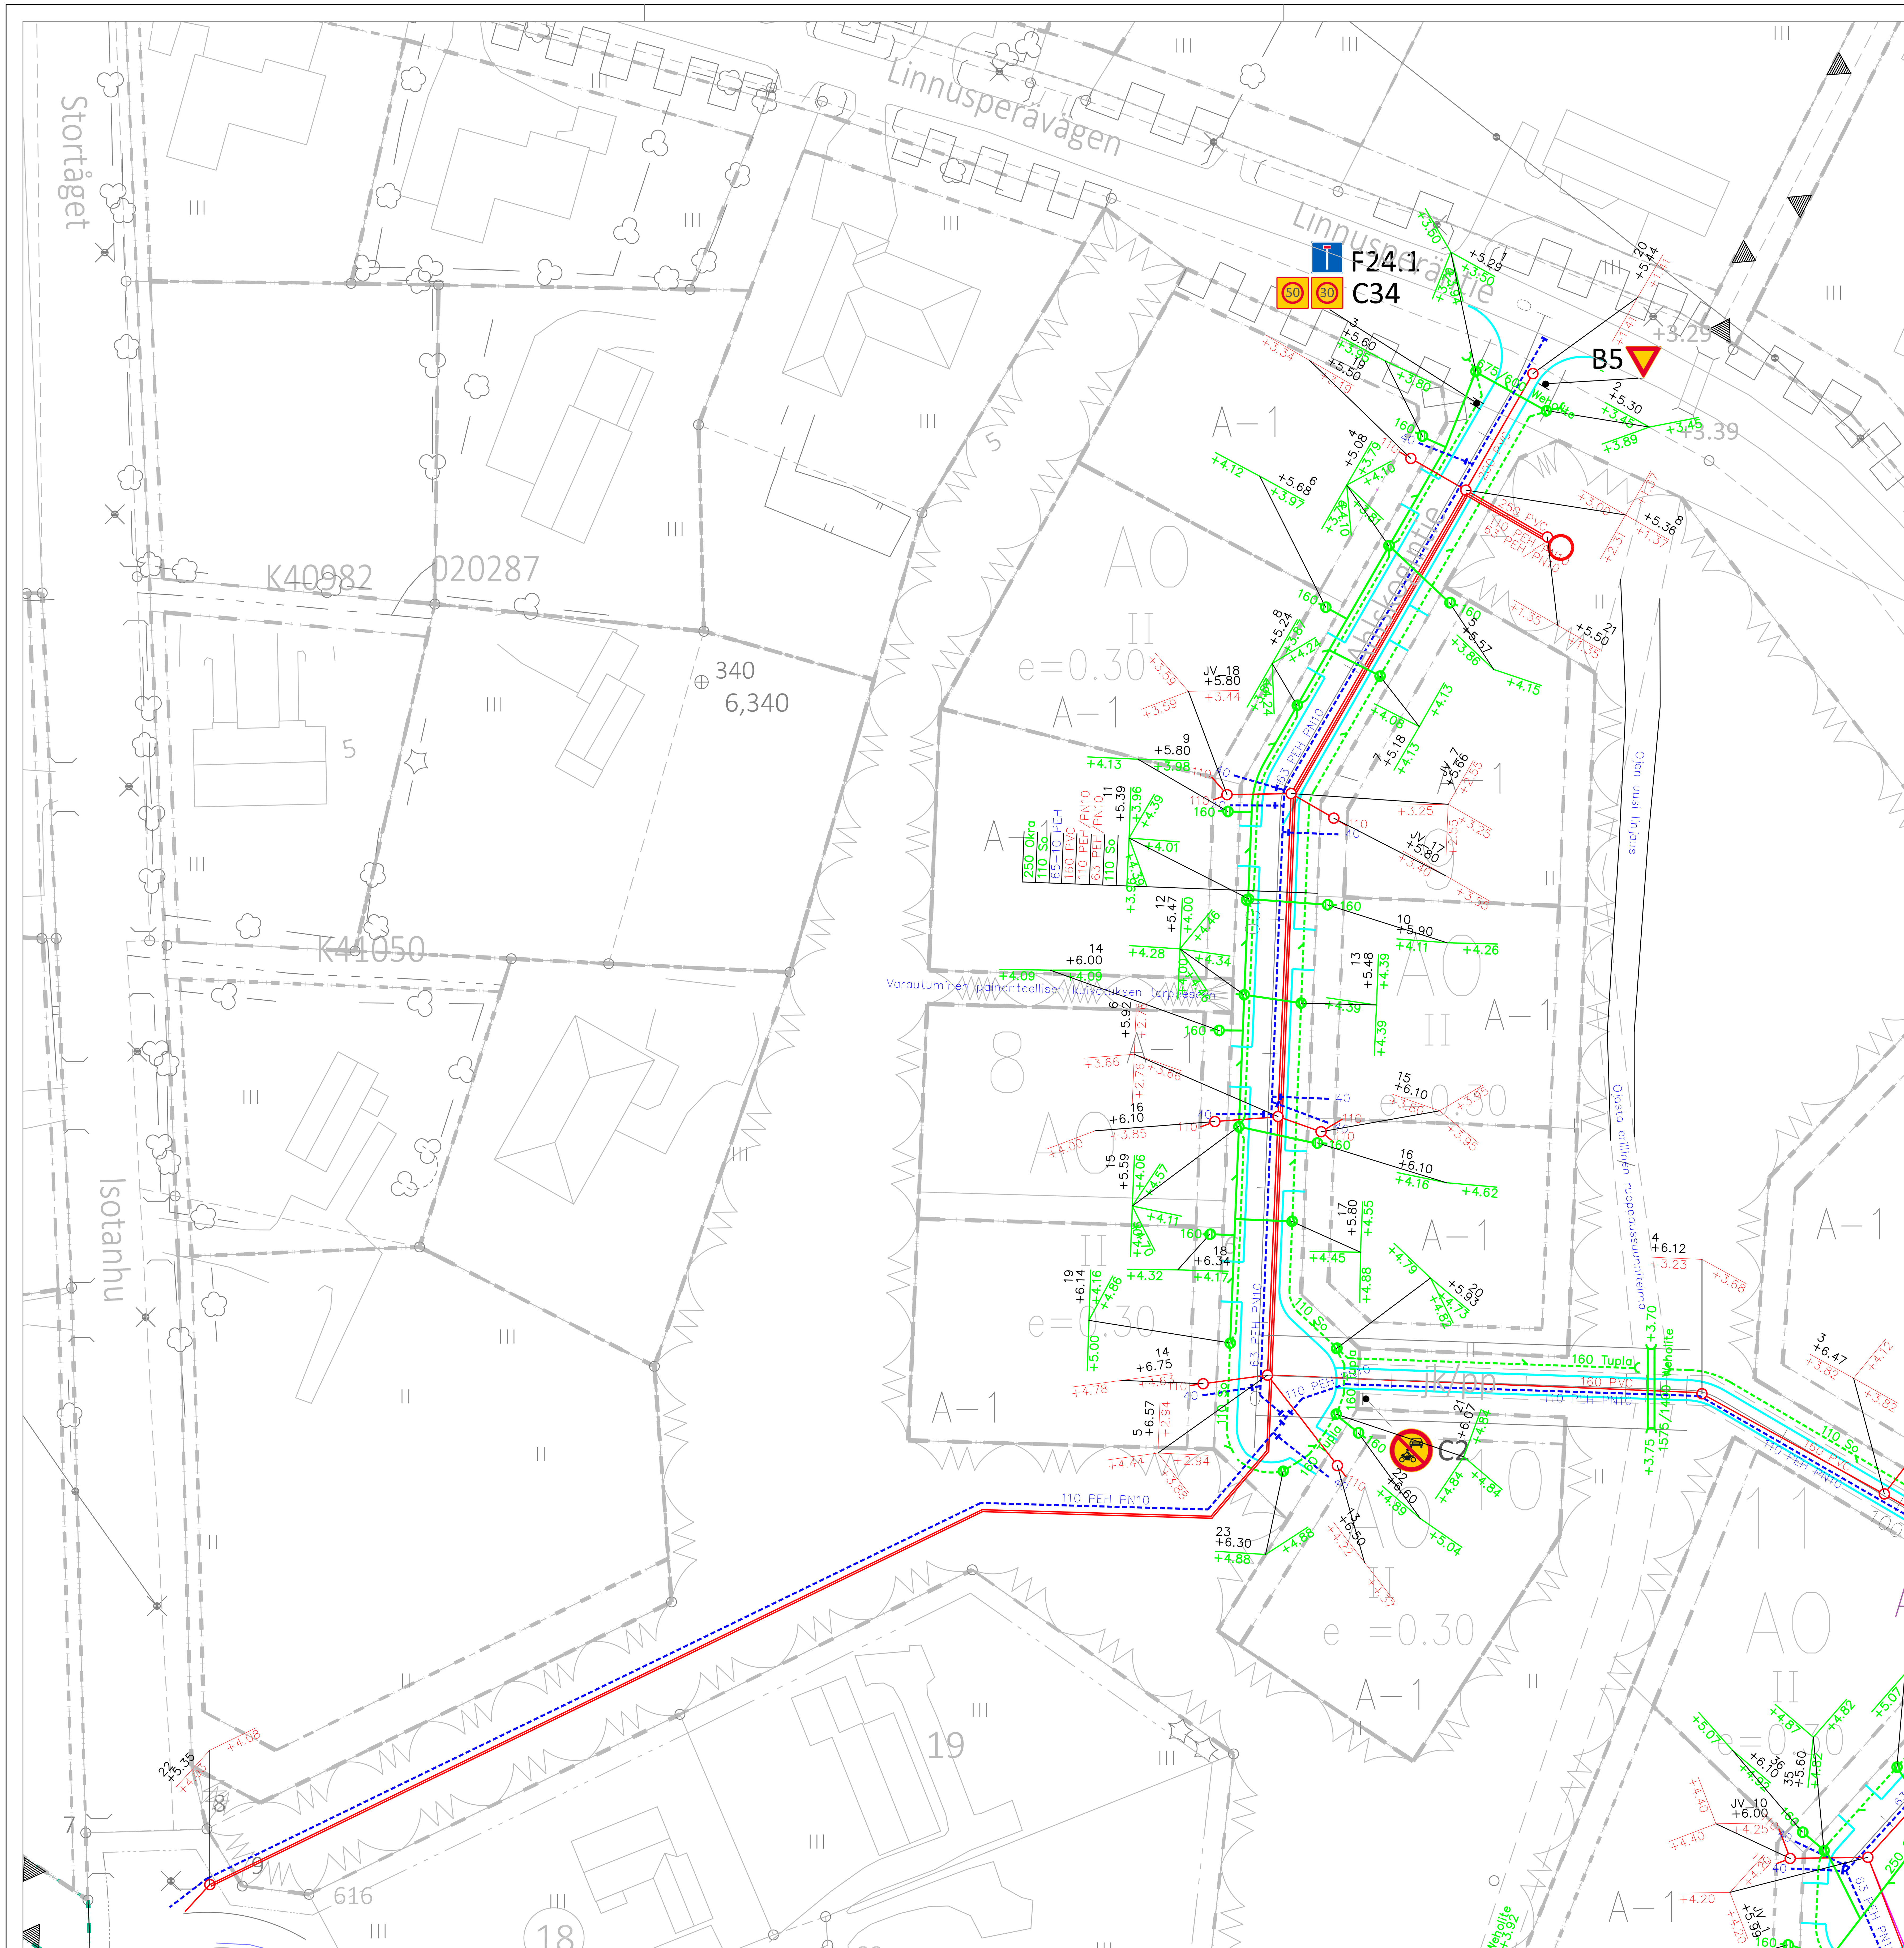

MUUTOS 21.12.2021: Suunnitelma päivitetty putkien, pituus– ja poikkileikkauksen suhteen.
KOORDINAATTIJÄRJESTELMÄ ETRS–GK23, KORKEUSJÄRJESTELMÄ N2000

AHLSKOGINTIE

Asemapiirustus

KOKKOLAN KAUPUNKI
KARLEBY STAD

KAUPUNKIYMPÄRISTÖ
STADSMILJÖ

KAUPUNKISUUNNITTELU
PLANERING

KAUPPATORI 5, 67100 KOKKOLA, PL 43, 67101 KOKKOLA
Puhelinvaihde (06) 8289 111, www.kokkola.fi

MUUTOS ÄNDRING	21. 12. 2021	A.KORK
PIIRTÄNYT RITAD	9. 12. 2021	A.KORK.
SUUNNITELLUT PLANERAD	9. 12. 2021	A.KORK.
TARKISTANUT GRANSKAD		
HYVÄKSYNYT GODKÄND		
VAHVISTANUT FASTSTÄLLD		
MITTAKAAVA SKALA	1: 500	
PIIR. RITN.	Nº 5111a	