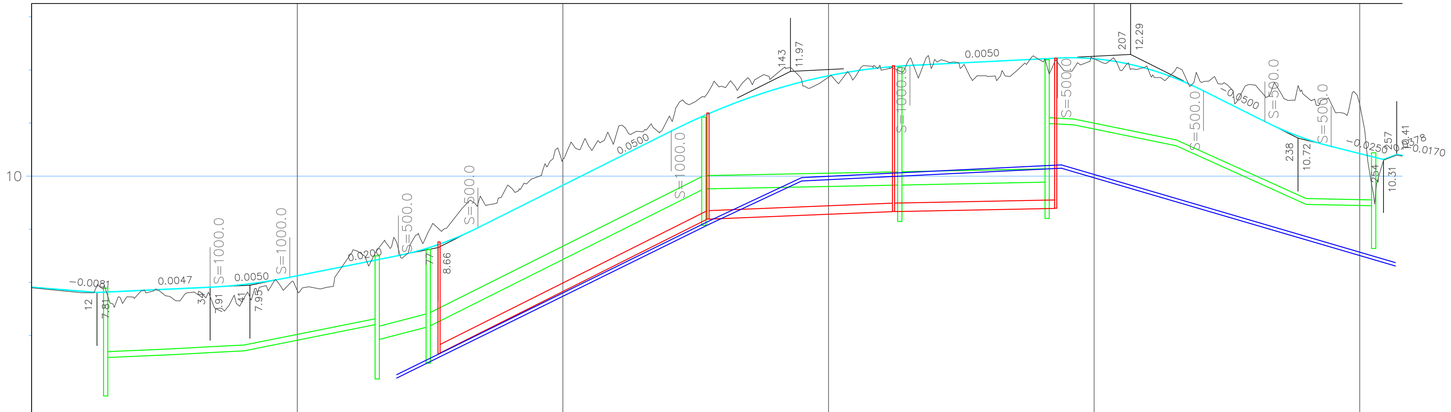

Vesijohto
sisäpohjankorkeus, mitat ja laatu
Paalu

Paalu	Sisäpohjankorkeus	Mitat ja laatu	Paalu
0			
50			
69	6.20 / 6.20	63–10 PEH 63.80/0.0455	128
128	9.10 / 9.10	63–10 PEH 17.80/0.0455	145
145	9.91 / 9.91	63–10 PEH 48.05/0.0050	194
194	10.15 / 10.15	63–10 PEH 62.82/0.0293	257
257	8.31		
100			
150			
200			
250			

Sadevesiviemäri
sisäpohjankorkeus, mitat ja laatu
Paalu, kaivovälі ja kaltevuus

Paalu	Sisäpohjankorkeus	Mitat ja laatu	Paalu
	6.59	110 So	
69	7.22 / 7.22	250 PE Okra 6642/0.0266	77
77	7.18 / 7.18		
127	9.78 / 9.78	250 PE Okra 51.34/0.0505	163
163	9.85 / 9.85	250 PE Okra 36.19/0.0020	191
191	9.90 / 11.00	250 PE Okra 27.89/0.0020	
	9.45	110 So	

Jätevesiviemäri
sisäpohjankorkeus, mitat ja laatu
Paalu, kaivovälі ja kaltevuus

Paalu	Sisäpohjankorkeus	Mitat ja laatu	Paalu
77	6.67	160 PVC 50.73/0.0500	127
127	9.20 / 9.19	160 PVC 34.98/0.0041	162
162	9.34 / 9.34	160 PVC 30.11/0.0020	193
193	9.40		

Paalu	Ajoradan tasausviivan korkeus	Maanpinnan korkeus
0	7.91	7.90
10	7.83	7.80
20	7.85	7.77
30	7.89	7.81
40	7.96	7.71
50	8.13	7.85
60	8.33	8.53
70	8.53	8.48
80	8.85	9.26
90	9.33	9.80
100	9.83	10.32
110	10.33	10.76
120	10.83	11.12
130	11.28	11.69
140	11.64	11.91
150	11.89	11.86
160	12.04	12.00
170	12.11	12.20
180	12.16	11.88
190	12.21	12.17
200	12.21	12.21
210	12.02	12.05
220	11.63	11.78
230	11.13	11.72
240	10.70	11.49
250	10.43	11.36

POIKKILEIKKAUKSET 1:100

PL 0–69

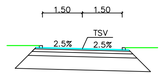

PL 69–195

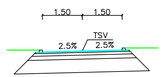

RAKENNEKERROKSET:

kulutuskerros	Ab 16/100	50 mm
kantavakerros	Mr 0–32	100 mm
jakavakerros	Mr 0–64	150 mm
suodatinkerros	Hk	500 mm
Yht.		800 mm

PL 195–

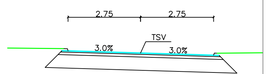

RAKENNEKERROKSET:

kulutuskerros	Ab 16/100	50 mm
kantavakerros	Mr 0–32	100 mm
jakavakerros	Mr 0–64	300 mm
suodatinkerros	Hk	500 mm
Yht.		950 mm

KOORDINAATTIJÄRJESTELMÄ ETRS–GK23, KORKEUSJÄRJESTELMÄ N2000

NAHKIAISENTIE

JALANKULKU– JA PYÖRÄTIE VÄLILLÄ NAHKIAISENTIE – BORGINTIE
PITUUS– JA POIKKILEIKKAUS

KOKKOLAN KAUPUNKI
KARLEBY STAD

MUUTOS ÄNDRING		
PIRTTÄNYT RITAD	13. 12. 2022	TL
SUUNNITELLUT PLANERAD	13. 12. 2022	TL
TARKISTANUT GRANSKAD		
HYVÄKSYNYT GODKÄND		
VAHVISTANUT FASTSTÄLLD		
MITTAKAVA SKALA	1: 500/1: 50	
PIR. RITN.	Nº 5150d	

KAUPUNKIYMPÄRISTÖ
STADSMILJÖ

KAUPUNKISUUNNITTELU
PLANERING

KAUPPATORI 5, 67100 KOKKOLA, PL 43, 67101 KOKKOLA
Puhelinvaihde (06) 8289 111, www.kokkola.fi