


Kaivonnumero

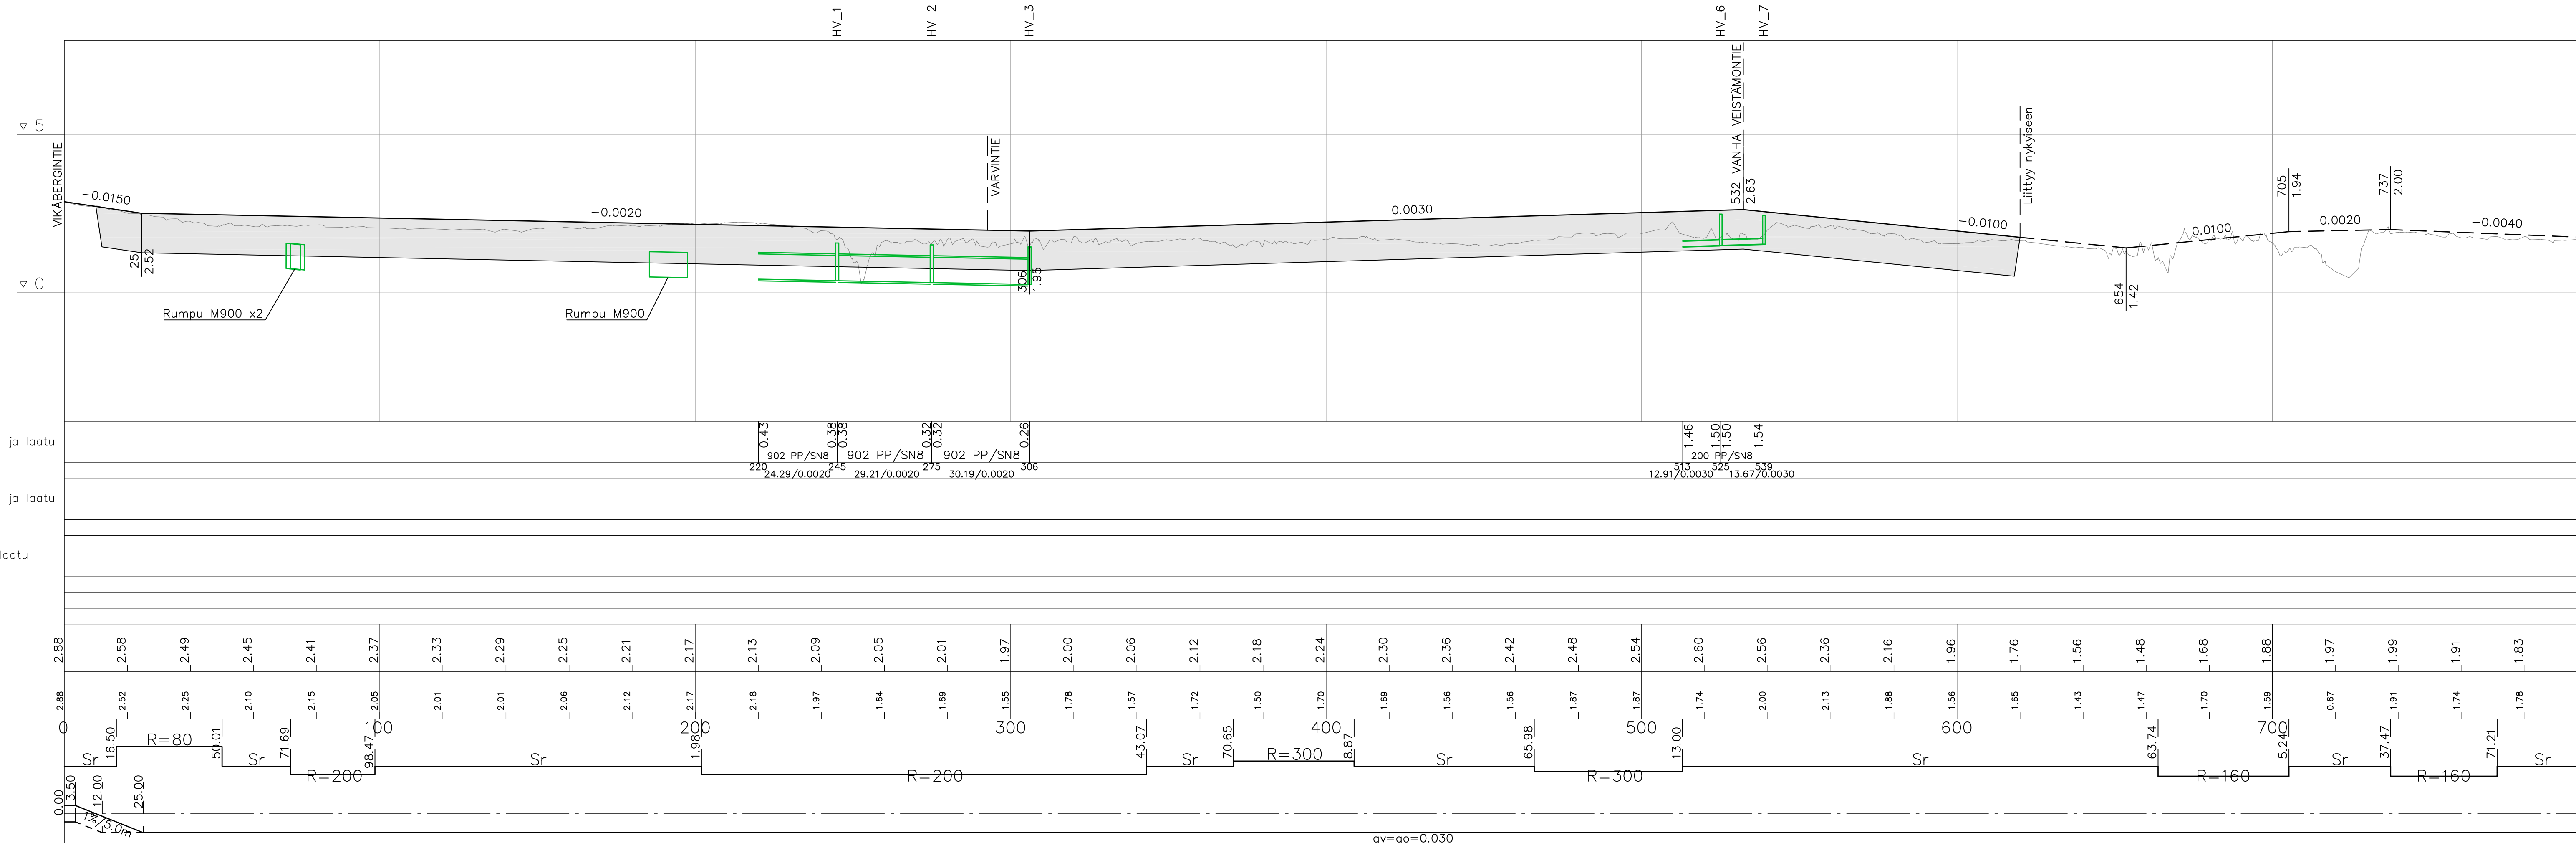

Hulevesiviemäri, sisäpohjan korkeus, mitat ja laatu

Paalu, kaivoväli ja kaltevuus

Jätevesiviemäri, sisäpohjan korkeus, mitat ja laatu

Paalu, kaivoväli ja kaltevuus

Vesijohto, putken laen korkeus, mitat ja laatu

Paalu

Putkien perustamistapa

Päälysrakenne

Tasausviivan korkeus

Maanpinnan korkeus

Kaarevuus

Ajoradan sivukaltevuus

KOORDINAATTIJÄRJESTELMÄ ETRS-GK23, KORKEUSJÄRJESTELMÄ N2000

MORSIUSSAARENTIE VÄLILLÄ VIKÄBERGINTIE - pl. 610
KATUSUUNNITELMA
Pitusleikkaus

KOKKOLAN KAUPUNKI
KARLEBY STAD

KAUPUNKIYMPÄRISTÖ
STADSMILJÖ
KAUPUNKISUUNNITTELU
PLANERING

KAUPPATORI 5, 67100 KOKKOLA, PL 43, 67101 KOKKOLA
Puhelinvaihte (06) 8289 111, www.kokkola.fi

MUUTOS ÄNDRING		
PIRTÄNYT RITAD	13. 12. 2022	A. Kortelainen
SUUNNITELLU PLANERAD	13. 12. 2022	A. Kortelainen
TARKISTANUT GRANSKANUT		
HYVÄKSYNYT GODKÄND		
VAHJASTANUT FASTSTÄLLD		

MITTAKAIVA
SKALA
1: 1000/1: 100
PIR.
RIT.
№ 5141c