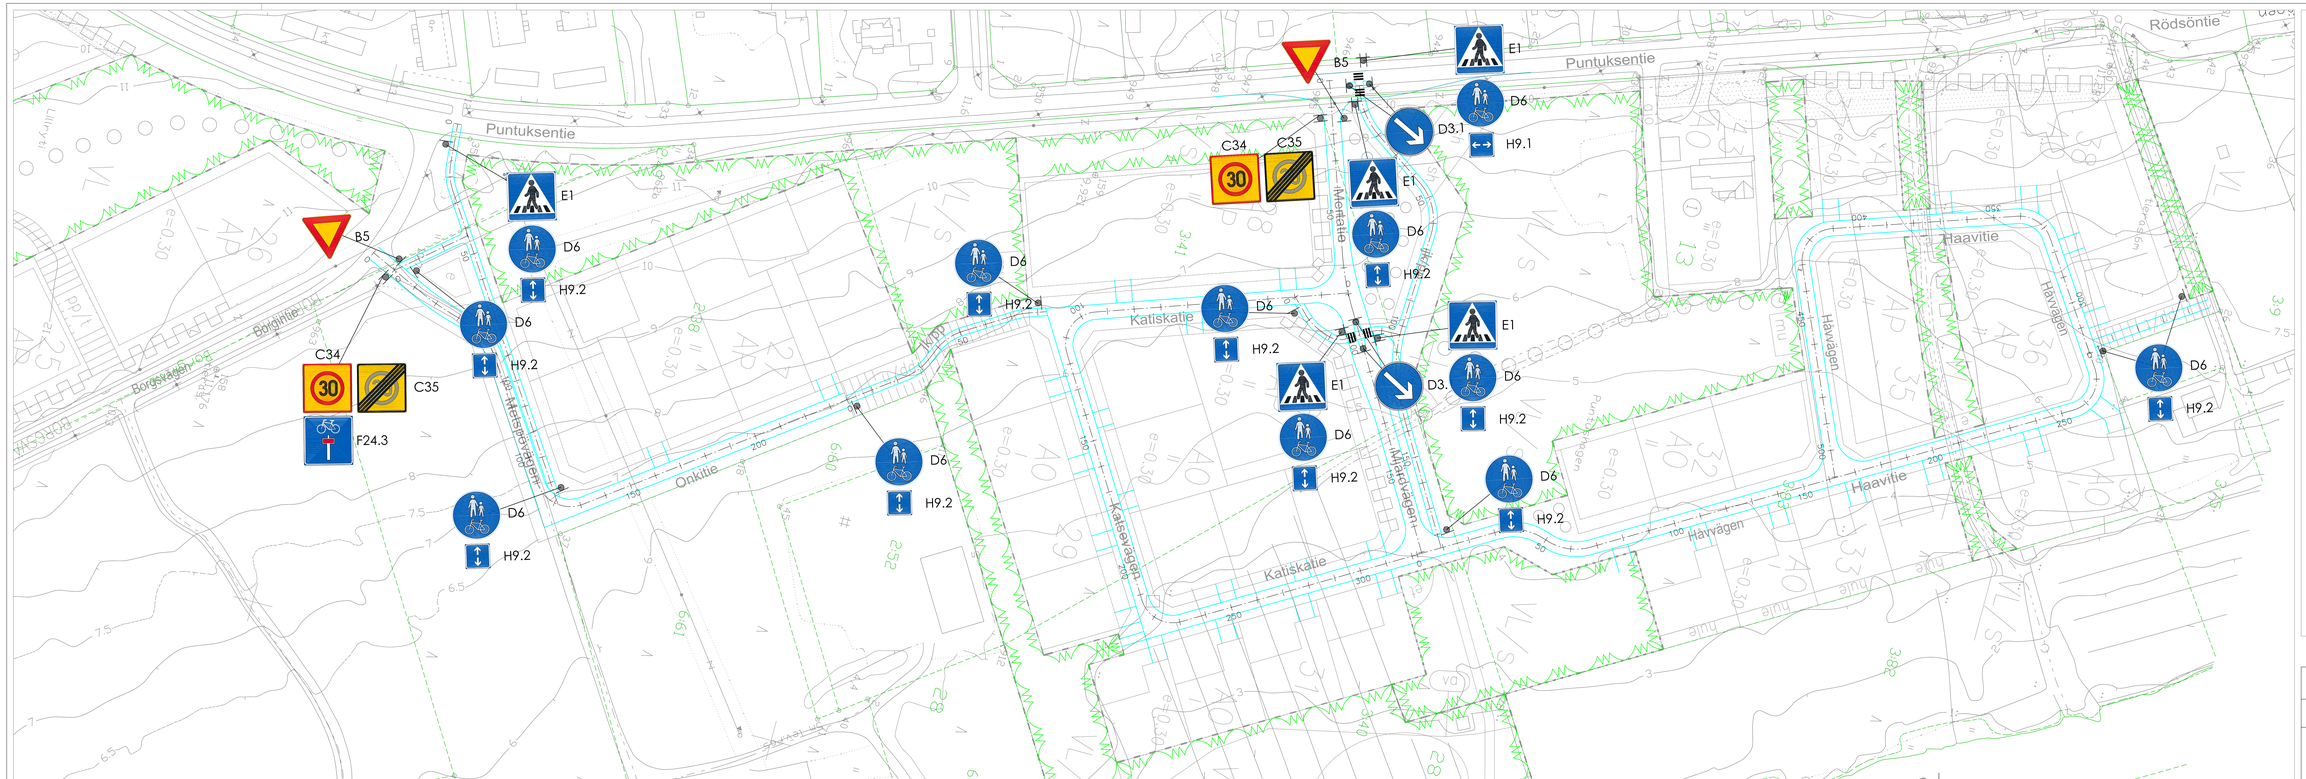


KOORDINAATTIJÄRJESTELMÄ ETRS-GK23, KORKEUSJÄRJESTELMÄ N2000

ONKITIE, KATISKATIE, MERTATIE, HAAVITIE
H JALANKÄYKÄ- JA PYÖRÄLIITÖT
LIIKENTEENOHJAUSSUUNNITELMA
Asemapiirustus

KOKKOLAN KAUPUNKI
KARLEBY STAD

KAUPUNKIYMPÄRISTÖ
STADSMILJÖ

KAUPUNKISUUNNITTELU
PLANERING

KAUPUNGIN 5, 67100 KOKKOLA, PL 43, 67101 KOKKOLA
Puhelinvaihde (06) 8289 111, www.kokkola.fi

| | | |
|---|---|---|
| Suunnittelu | | |
| Piirtäjä | 7.11.2023 | A.Kaila |
| Tarkistettu | 7.11.2023 | A.Kaila |
| Hyväksytty | | |
| Laatimispäivämäärä | | |
| Muutettu | | |
| Muutettu | | |
| Muutettu | | |
| Muutettu | | |
| Mittakaava | 1:500 | |
| Piirustuksen nro | № 5174k | |