



Kaivonnumero

Liittyy nykyiseen hv-linjaan 1000B

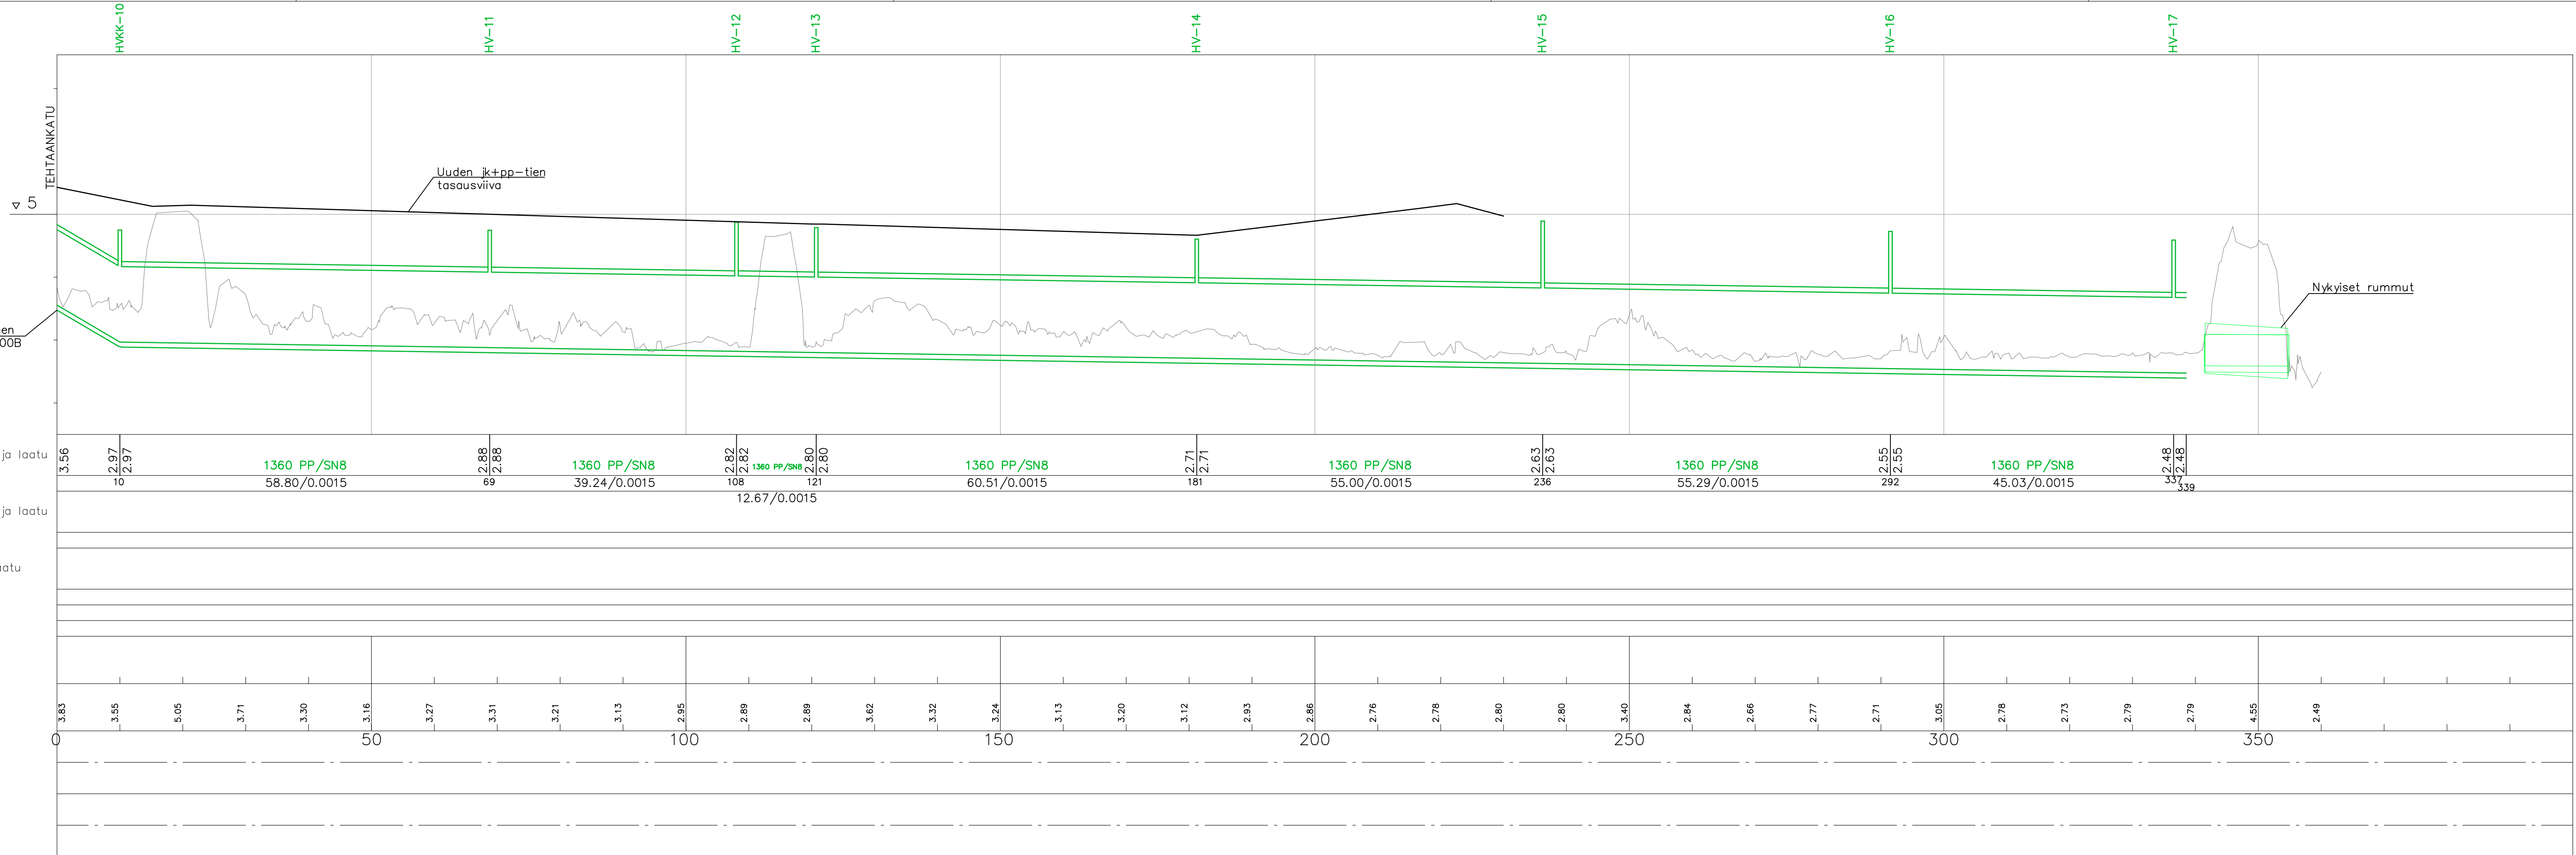

POIKKILEIKKAUS D - D 1:100
plv. 223 - 339

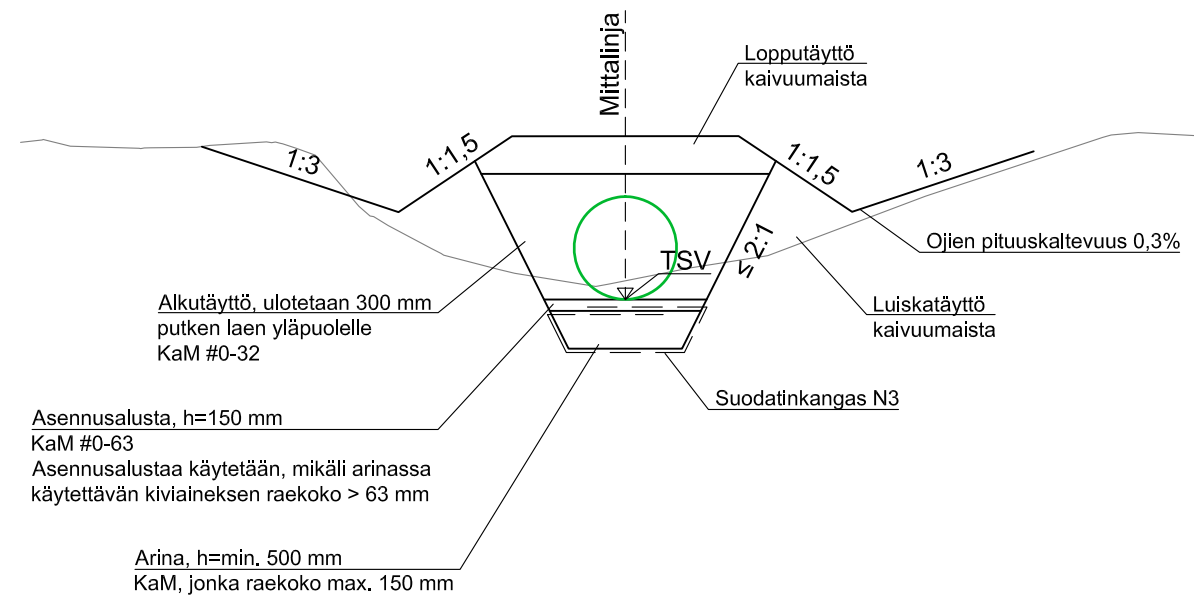

KOORDINAATTIJÄRJESTELMÄ ETRS-GK23, KORKEUSJÄRJESTELMÄ N2000

SANTAHAN LASKUOJAN PUTKITUS JA JK+PP-TIE VÄLILLÄ
TEHTAANKATU - JALKAPALLOHALLI
KATUSUUNNITELMA
Hv-viemäriinjan pituusleikkaus ja rakenteellinen tyyppi-poikkileikkaus



KOKKOLAN KAUPUNKI
KARLEBY STAD

MUUTOS ÄNDRING		
PIIRITÄNYT RITAD	13. 12. 2023	A. Kortelainen
SUUNNITTELU PLANERING	13. 12. 2023	A. Kortelainen
TARKISTANUT GRANSKANUT		
HYVÄKSYNYT GODKÄND VÄRHÄSTANUT		
FASTSTÄLLOD		

KAUPUNKIYMPÄRISTÖ
STADSMILJÖ

KAUPUNKISUUNNITTELU
PLANERING

KAUPPATORI 5, 67100 KOKKOLA, PL 43, 67101 KOKKOLA
Puhelinvaihte (06) 8289 111, www.kokkola.fi

MITTAKAIVA
SKALA 1: 500/1: 50, 1: 100

PIIR.
RITN. № 5175c